


南幌町公共下水道台帳（南幌団地） 57

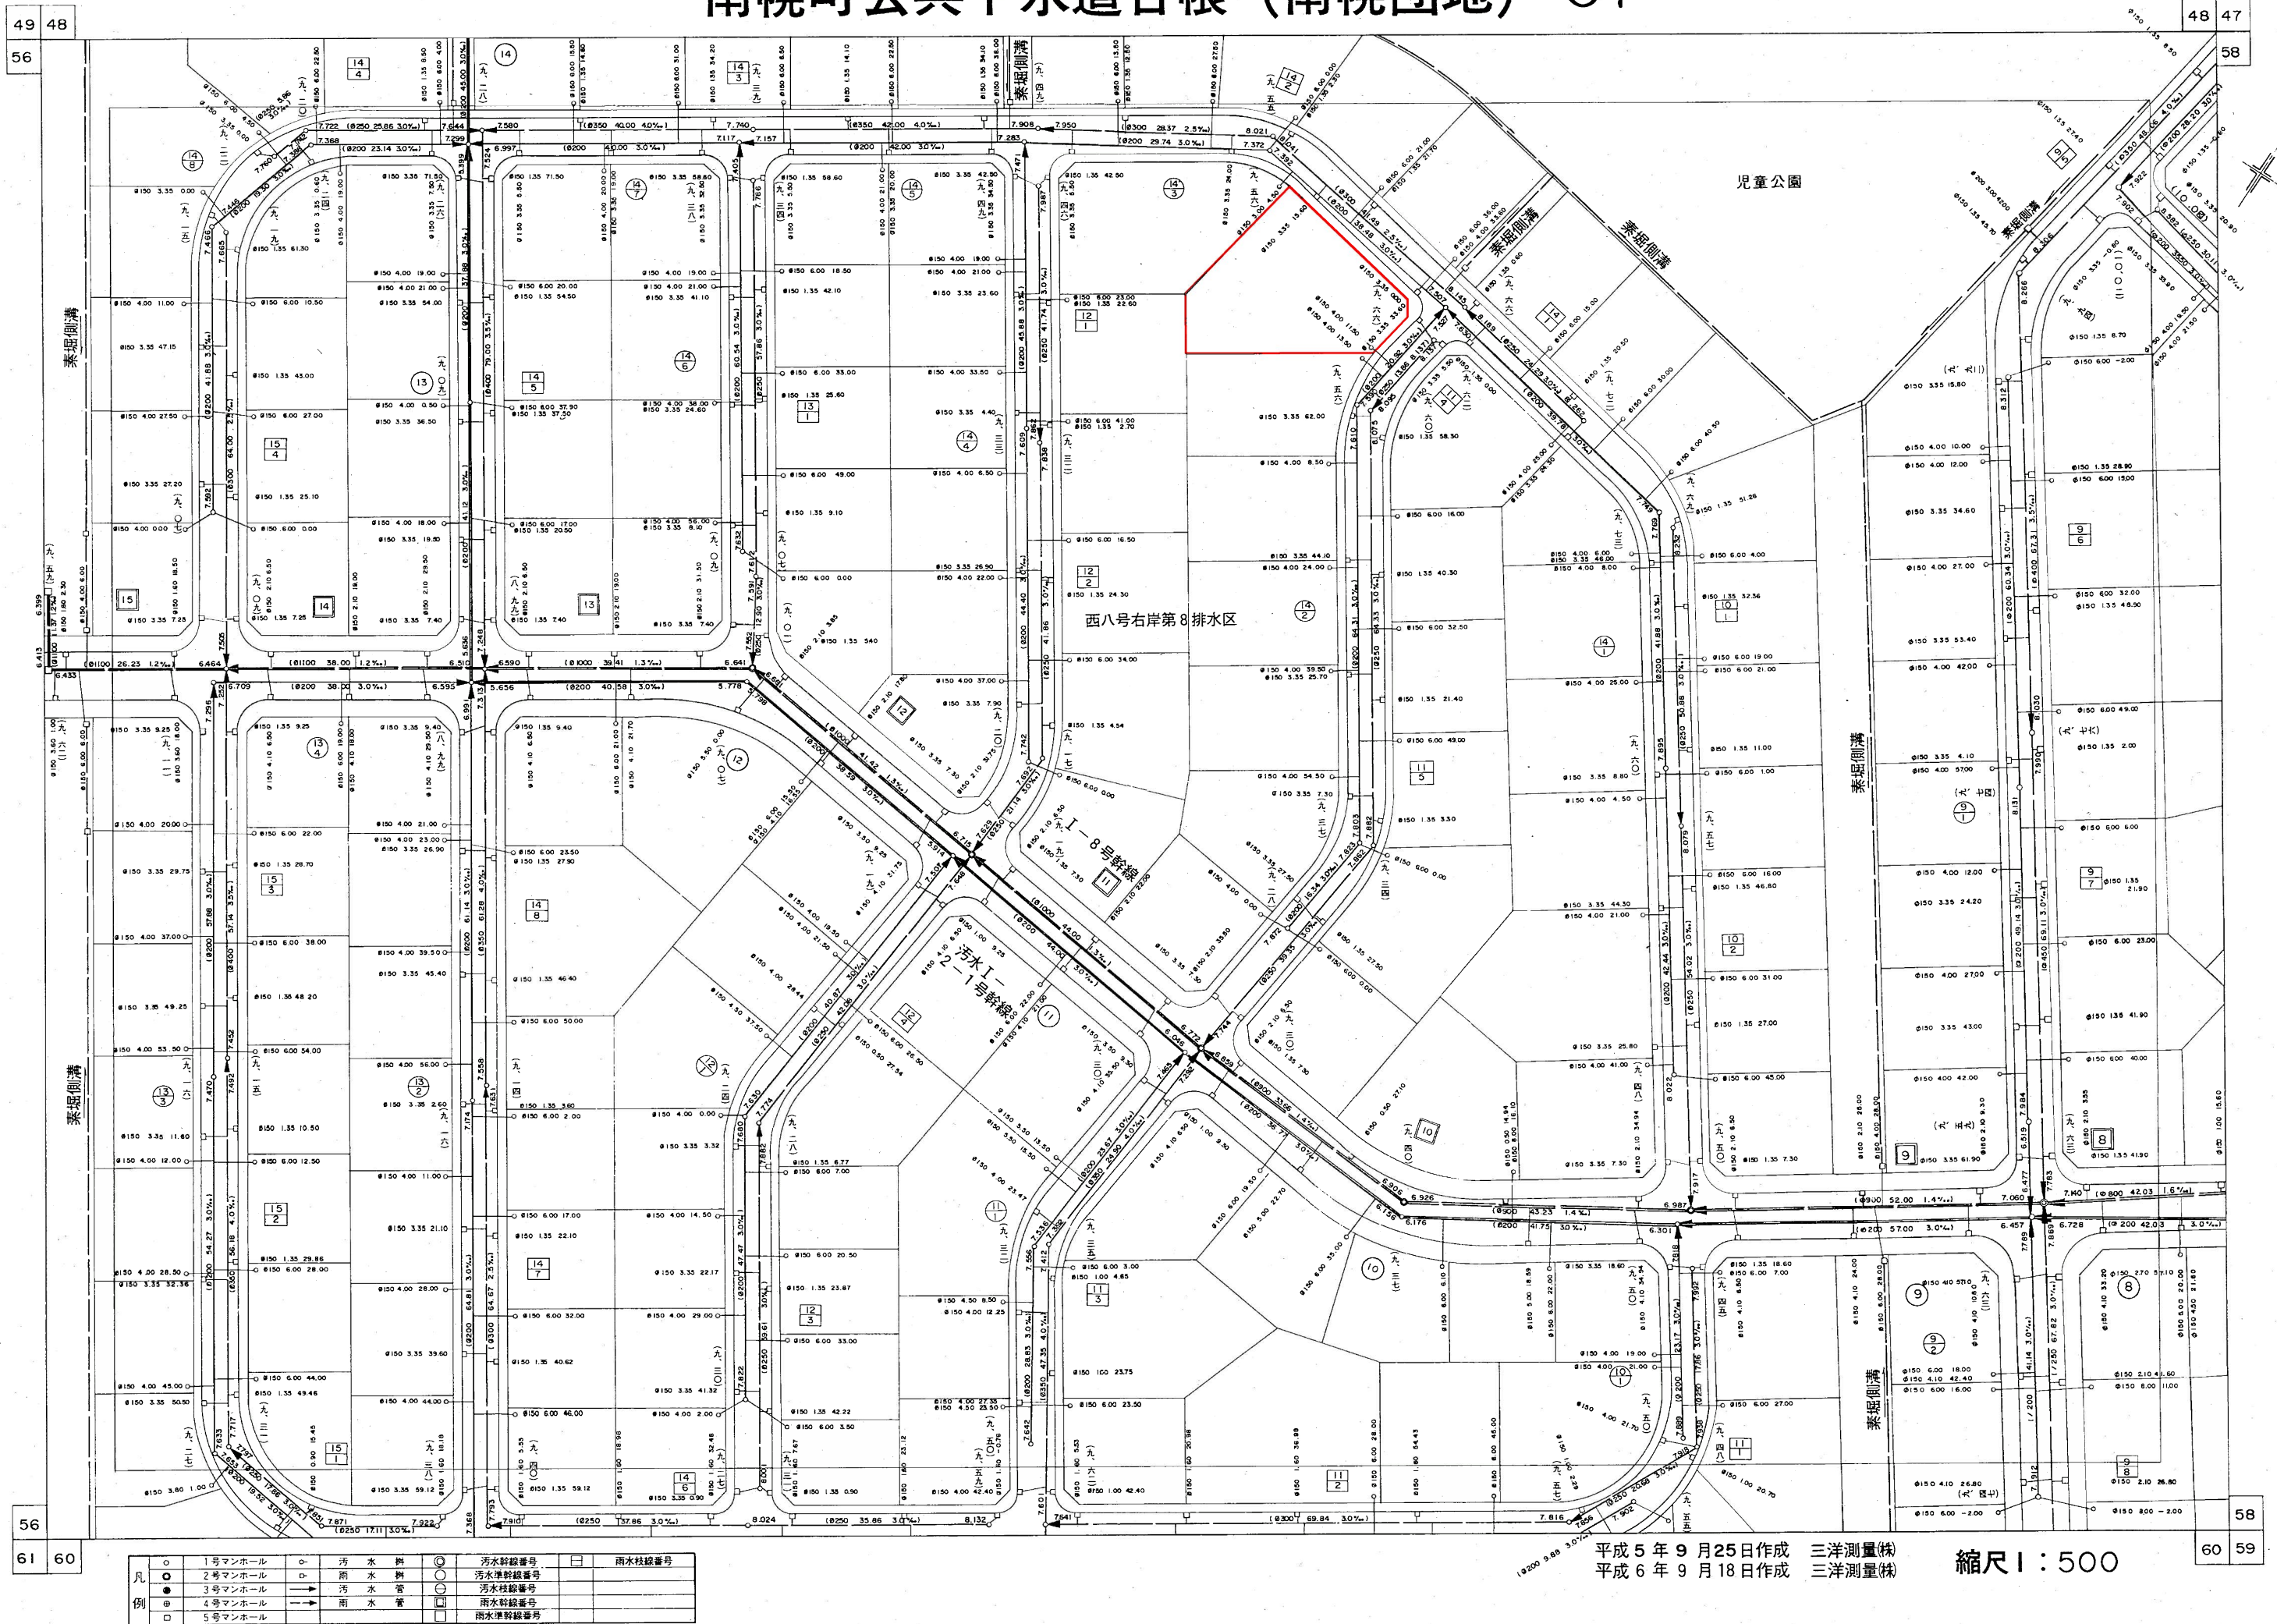

平成 5 年 9 月 25 日作成 三洋測量(株)
平成 6 年 9 月 18 日作成 三洋測量(株)

縮尺 1 : 500

凡例	1号マンホール	汚水	雨水	汚水幹線	雨水幹線
○	2号マンホール	汚水	雨水	汚水幹線	雨水幹線
●	3号マンホール	汚水	雨水	汚水幹線	雨水幹線
⊙	4号マンホール	汚水	雨水	汚水幹線	雨水幹線
□	5号マンホール	汚水	雨水	汚水幹線	雨水幹線