



添付資料②：中央公園位置図・平面図


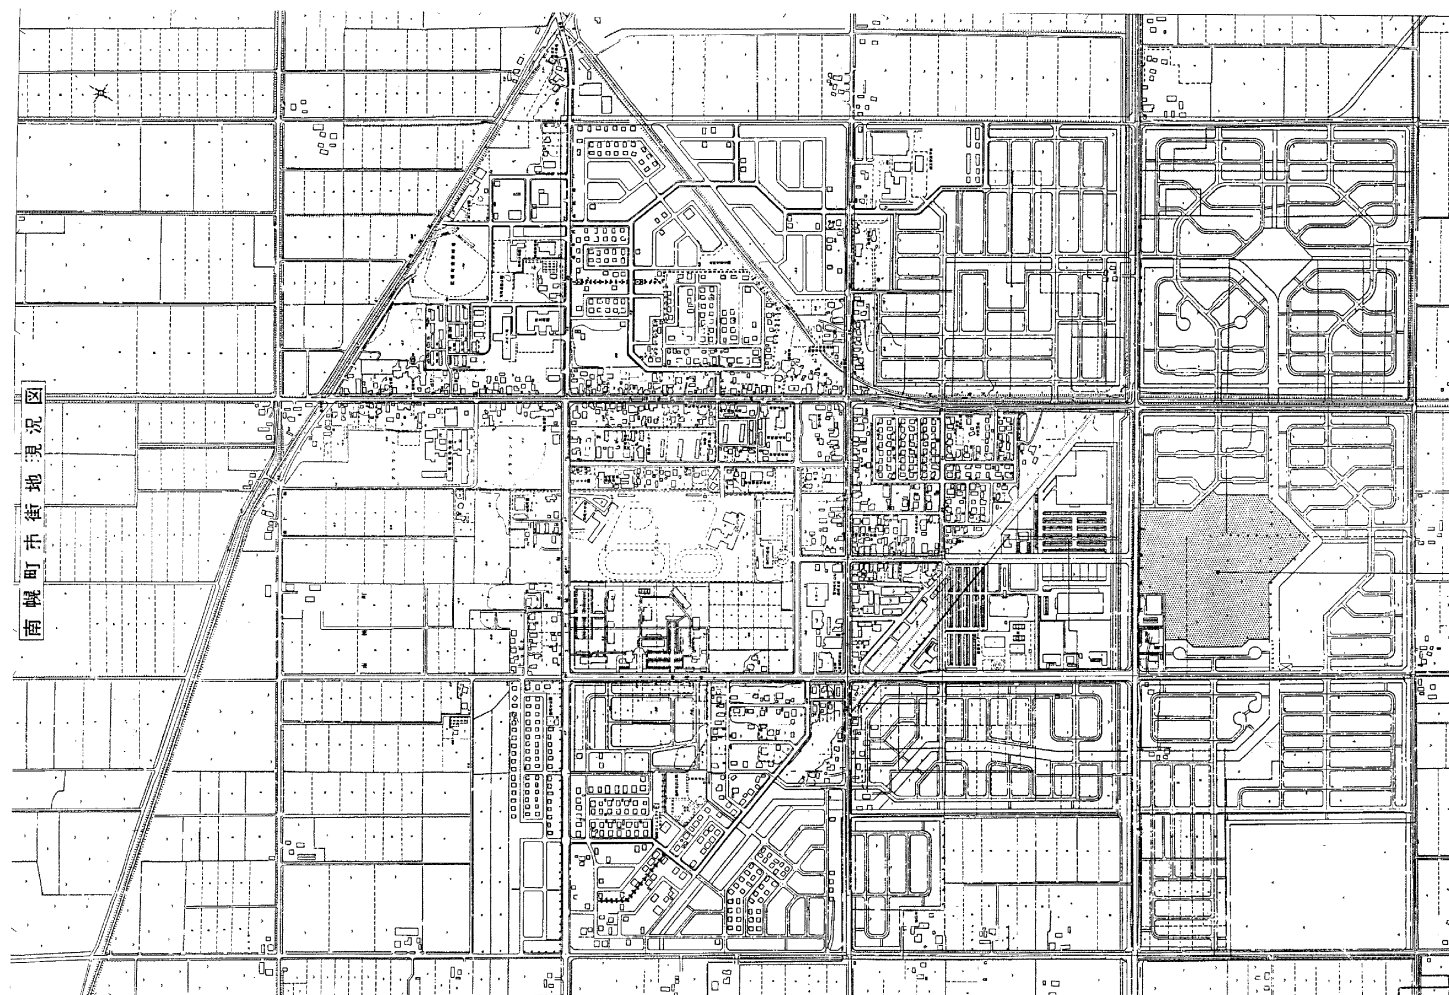


平成6年度	
工事名	住居事業(6)南幌都市計画公園 「4-4-1中央公園工事(2工区)」
名称	位置図 2
縮尺	1/5000
図 番 12 枚の内 1 枚 図 録 年月日 平成 年 月 日	

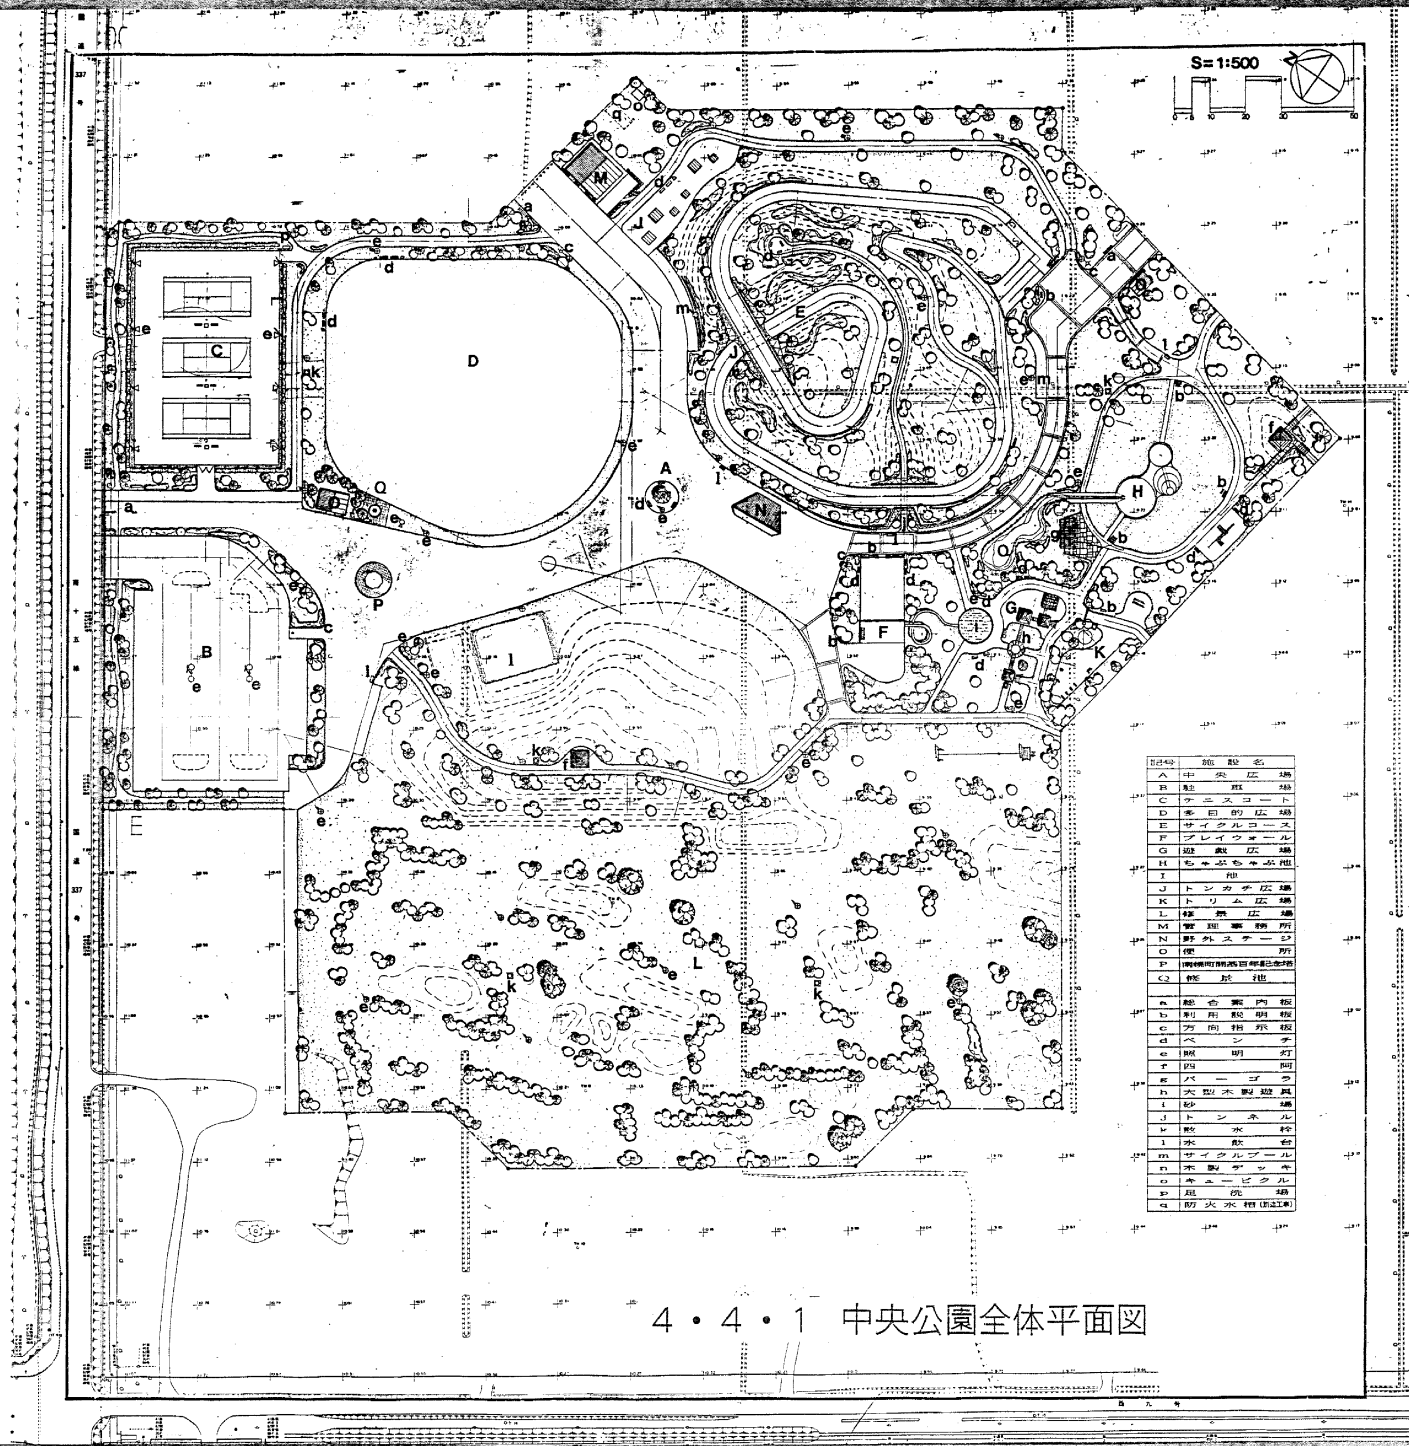

記号	施設名
A	中央広場
B	駐車場
C	テニスコート
D	多目的広場
E	サイクルコース
F	プレイウォール
G	遊戯広場
H	ちきゅうちきゅう池
I	池
J	トンカチ広場
K	トリム広場
L	修養広場
M	管理事務所
N	野炊場
O	便所
P	南側町民体育館
Q	修業場
a	総合案内所
b	利用説明板
c	方向指示板
d	ベンチ
e	照明灯
f	トイレ
g	バーゴラ
h	大型木製遊具
i	砂場
j	トンネル
k	散水栓
l	木製遊具
m	サイクルプール
n	木製デッキ
o	キュービクル
p	遊具場
q	防火水槽

平成4年度	
工事名	市営事業 (4)市営都市計画公園 4・1・1中央公園工事 (3工区)
名称	全体平面図
縮尺	NON. 1:1 点 2枚 1994年11月 1994年11月

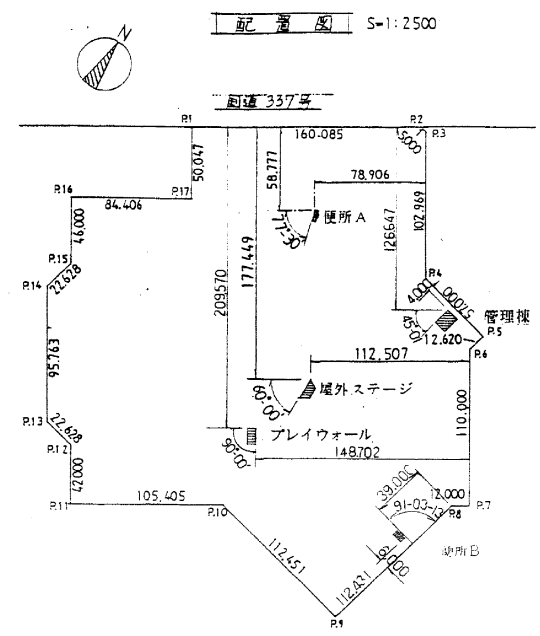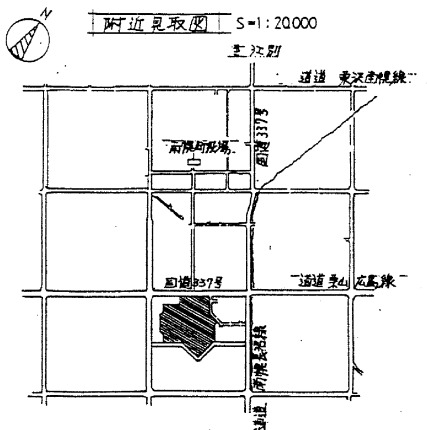


敷地求積表 (地標法)


点名	X	Y
P 1	-104,752.900	-48,180.184
P 2	-104,662.405	-48,048.131
P 3	-104,663.322	-48,043.217
P 4	-104,748.233	-47,984.969
P 5	-104,758.669	-47,928.932
P 6	-104,771.076	-47,931.243
P 7	-104,861.784	-47,969.017
P 8	-104,868.572	-47,978.913
P 9	-104,978.694	-47,901.580
P 10	-104,960.214	-48,012.502
P 11	-105,019.840	-48,099.421
P 12	-104,985.206	-48,123.180
P 13	-104,881.063	-48,145.425
P 14	-104,902.095	-48,199.597
P 15	-104,879.850	-48,195.454
P 16	-104,841.918	-48,221.476
P 17	-104,794.170	-48,151.873
信面積	148,759.617340	
面積	74,379.808670	

用	理	事	部	長	次	長	課	長	補	佐	主任	技	師	係	長	主	査
用	理	事	部	長	次	長	課	長	補	佐	主任	技	師	係	長	主	査

平成 5 年度	
(5)南機都市計画公園	
工事名	4・4・1 中央公園工事 (4工区)
名称	附近見取図・配置図 敷地図・求積表
縮尺	図示
図示	図 番 9 枚の内 1 枚
設計年月日	平成 年 月 日
札幌市中央区東3条3丁目1番1号 札幌市建設局 建設部 公園課 公園係 係長 佐藤 秀一 札幌市中央区東3条3丁目1番1号 札幌市建設局 建設部 公園課 公園係 係長 佐藤 秀一 札幌市中央区東3条3丁目1番1号 札幌市建設局 建設部 公園課 公園係 係長 佐藤 秀一	

姓名	X	Y	点名	X	Y
P 1	-104.752,300	-48.180,154	P 10	-104.760,214	-48.012,542
P 2	-101.842,408	-48.048,195	P 11	-105.819,610	-48.099,875
P 3	-102.671,425	-48.942,817	P 12	-104.985,206	-48.172,116
P 4	-104.748,232	-47.894,982	P 13	-104.881,982	-48.245,635
P 5	-104.746,163	-47.832,952	P 14	-104.972,952	-48.180,587
P 6	-104.771,615	-47.931,212	P 15	-104.819,816	-48.225,465
P 7	-104.861,744	-47.860,017	P 16	-104.819,816	-48.225,465
P 8	-104.858,572	-47.878,031	P 17	-104.764,178	-48.193,879
P 9	-104.878,594	-47.881,689			

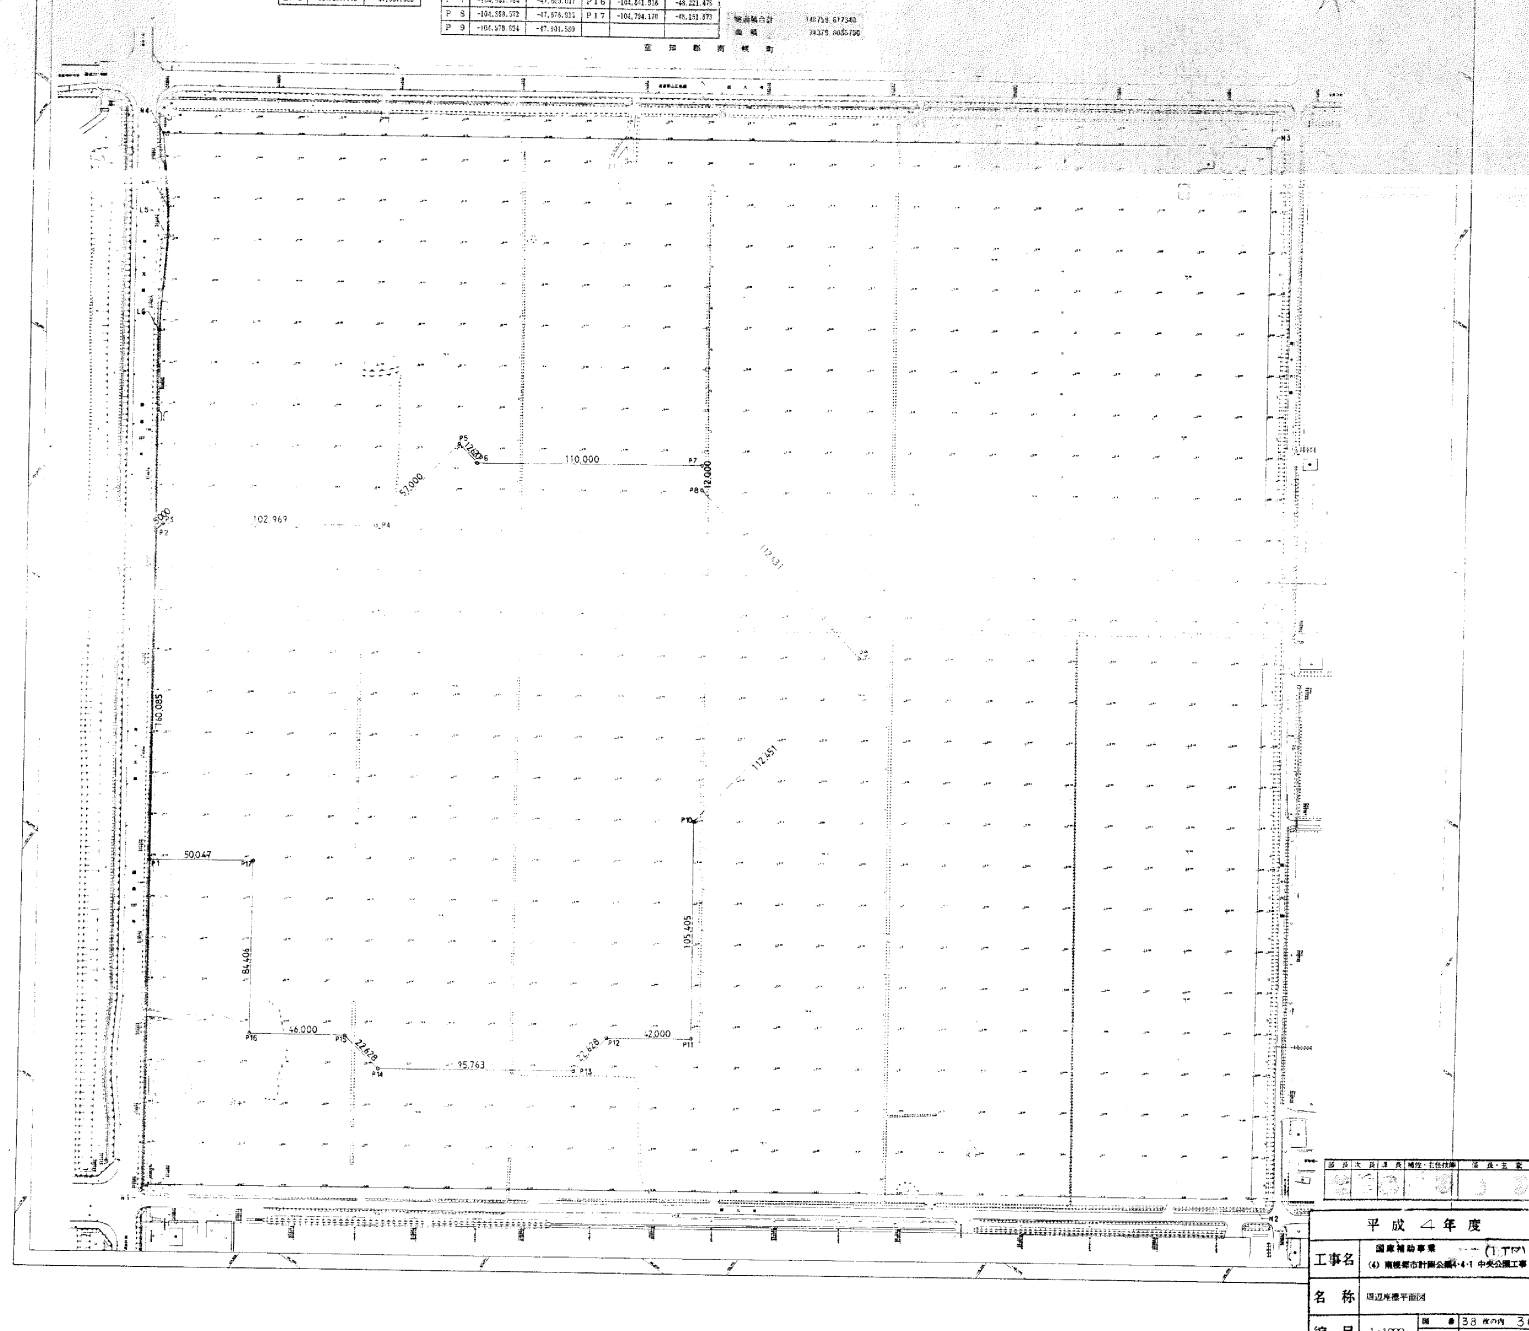

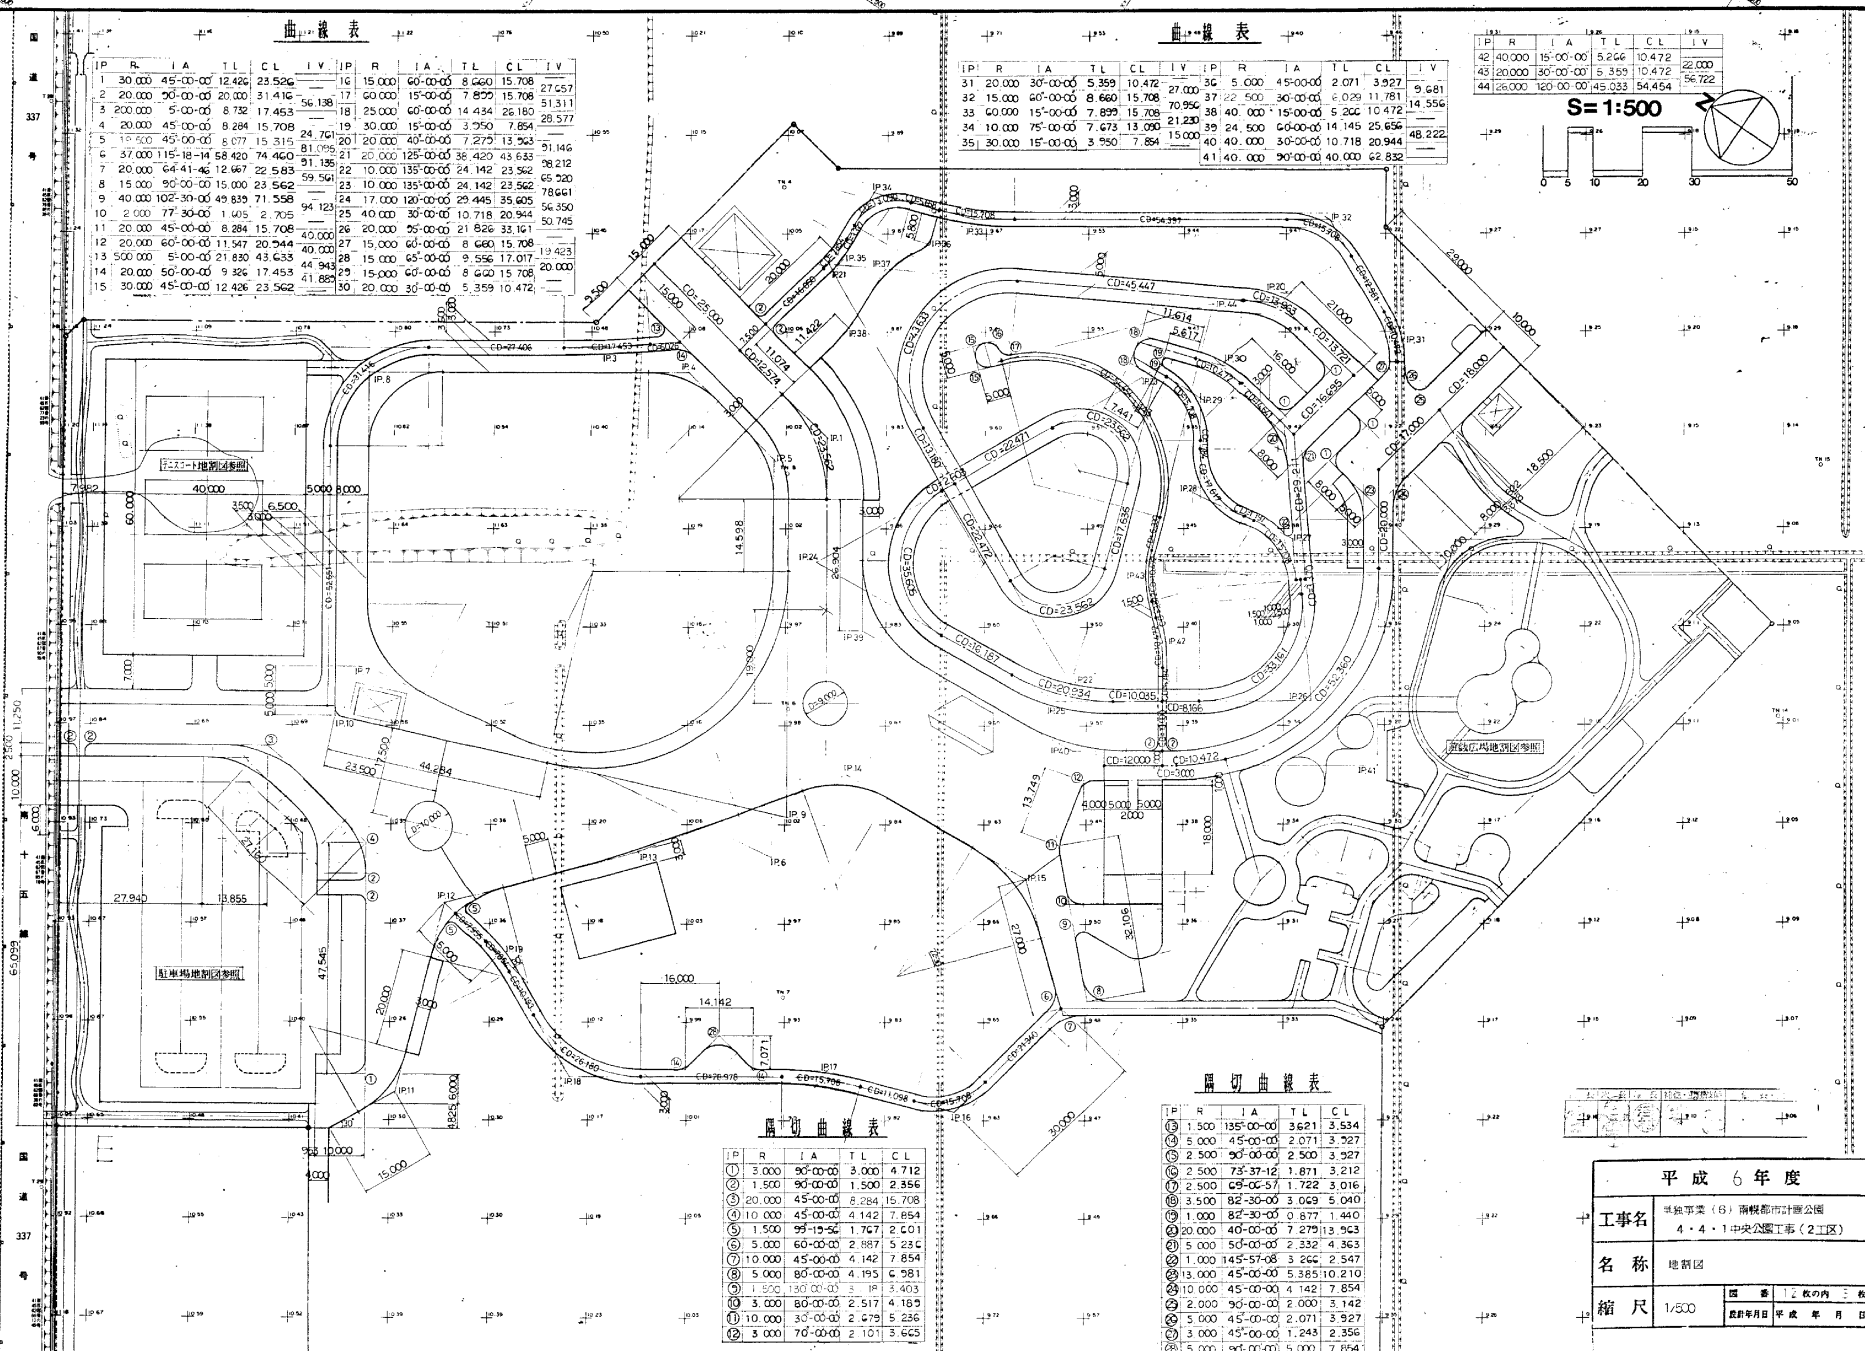

曲線表


IP	R	IA	TL	CL	IV
1	30.000	45°-00'-00"	12.426	23.562	
2	20.000	90°-00'-00"	20.000	31.416	
3	20.000	5°-00'-00"	8.782	17.453	56.138
4	20.000	45°-00'-00"	8.284	15.708	
5	15.000	45°-00'-00"	8.077	15.315	24.761
6	37.000	115°-18'-14"	58.420	74.460	81.095
7	20.000	64°-41'-46"	12.667	22.583	31.185
8	15.000	90°-00'-00"	15.000	23.562	39.564
9	40.000	102°-30'-00"	49.839	71.558	94.123
10	2.000	77°-30'-00"	1.405	2.705	
11	20.000	45°-00'-00"	8.284	15.708	
12	20.000	60°-00'-00"	11.547	20.944	
13	500.000	5°-00'-00"	21.850	43.633	
14	20.000	50°-00'-00"	9.326	17.453	
15	30.000	45°-00'-00"	12.426	23.562	

曲線表

IP	R	IA	TL	CL	IV
16	15.000	60°-00'-00"	8.660	15.708	27.557
17	60.000	15°-00'-00"	7.822	15.708	51.311
18	25.000	60°-00'-00"	14.434	26.182	
19	30.000	15°-00'-00"	3.750	7.854	28.577
20	20.000	40°-00'-00"	7.273	13.563	
21	20.000	125°-00'-00"	36.420	43.633	
22	10.000	135°-00'-00"	24.142	23.562	
23	10.000	135°-00'-00"	24.142	23.562	
24	17.000	120°-00'-00"	29.445	35.605	
25	40.000	30°-00'-00"	10.718	20.944	
26	20.000	25°-00'-00"	21.826	33.161	
27	15.000	60°-00'-00"	8.660	15.708	
28	15.000	65°-00'-00"	9.556	17.017	
29	15.000	60°-00'-00"	8.660	15.708	
30	20.000	30°-00'-00"	8.359	10.472	

IP	R	IA	TL	CL	IV
42	40.000	15°-00'-00"	5.266	10.472	
43	20.000	30°-00'-00"	5.359	10.472	
44	26.000	120°-00'-00"	45.033	54.454	

S=1:500

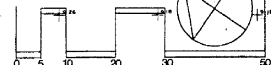

開切曲線表


IP	R	IA	TL	CL
1	3.000	90°-00'-00"	3.000	4.712
2	1.500	90°-00'-00"	1.500	2.356
3	20.000	45°-00'-00"	8.284	15.708
4	10.000	45°-00'-00"	4.142	7.854
5	1.500	99°-15'-54"	1.747	2.601
6	3.000	60°-00'-00"	2.887	5.234
7	10.000	45°-00'-00"	4.142	7.854
8	5.000	80°-00'-00"	4.195	6.981
9	1.500	130°-00'-00"	1.500	3.403
10	3.000	80°-00'-00"	2.517	4.189
11	10.000	30°-00'-00"	2.679	5.236
12	3.000	70°-00'-00"	2.101	3.665

開切曲線表

IP	R	IA	TL	CL
13	1.500	135°-00'-00"	3.621	3.534
14	5.000	45°-00'-00"	2.071	3.527
15	2.500	90°-00'-00"	2.500	3.527
16	2.500	75°-37'-12"	1.871	3.212
17	2.500	69°-00'-57"	1.722	3.016
18	3.500	82°-30'-00"	3.069	5.040
19	1.000	87°-30'-00"	0.877	1.440
20	20.000	40°-00'-00"	7.273	13.563
21	5.000	50°-00'-00"	2.332	4.363
22	1.000	145°-57'-08"	3.242	2.547
23	13.000	45°-00'-00"	5.385	10.210
24	10.000	45°-00'-00"	4.142	7.854
25	2.000	90°-00'-00"	2.000	3.142
26	3.000	45°-00'-00"	2.071	3.927
27	3.000	45°-00'-00"	1.245	2.356
28	5.000	90°-00'-00"	5.000	7.854

平成 6 年度

工事名	単独事業（B）南幌都市計画公園 4・4・1中央公園工事（2工区）
名称	地籍図
縮尺	1/500
図番	1枚の内 3枚
図期年月日	平成 年 月 日


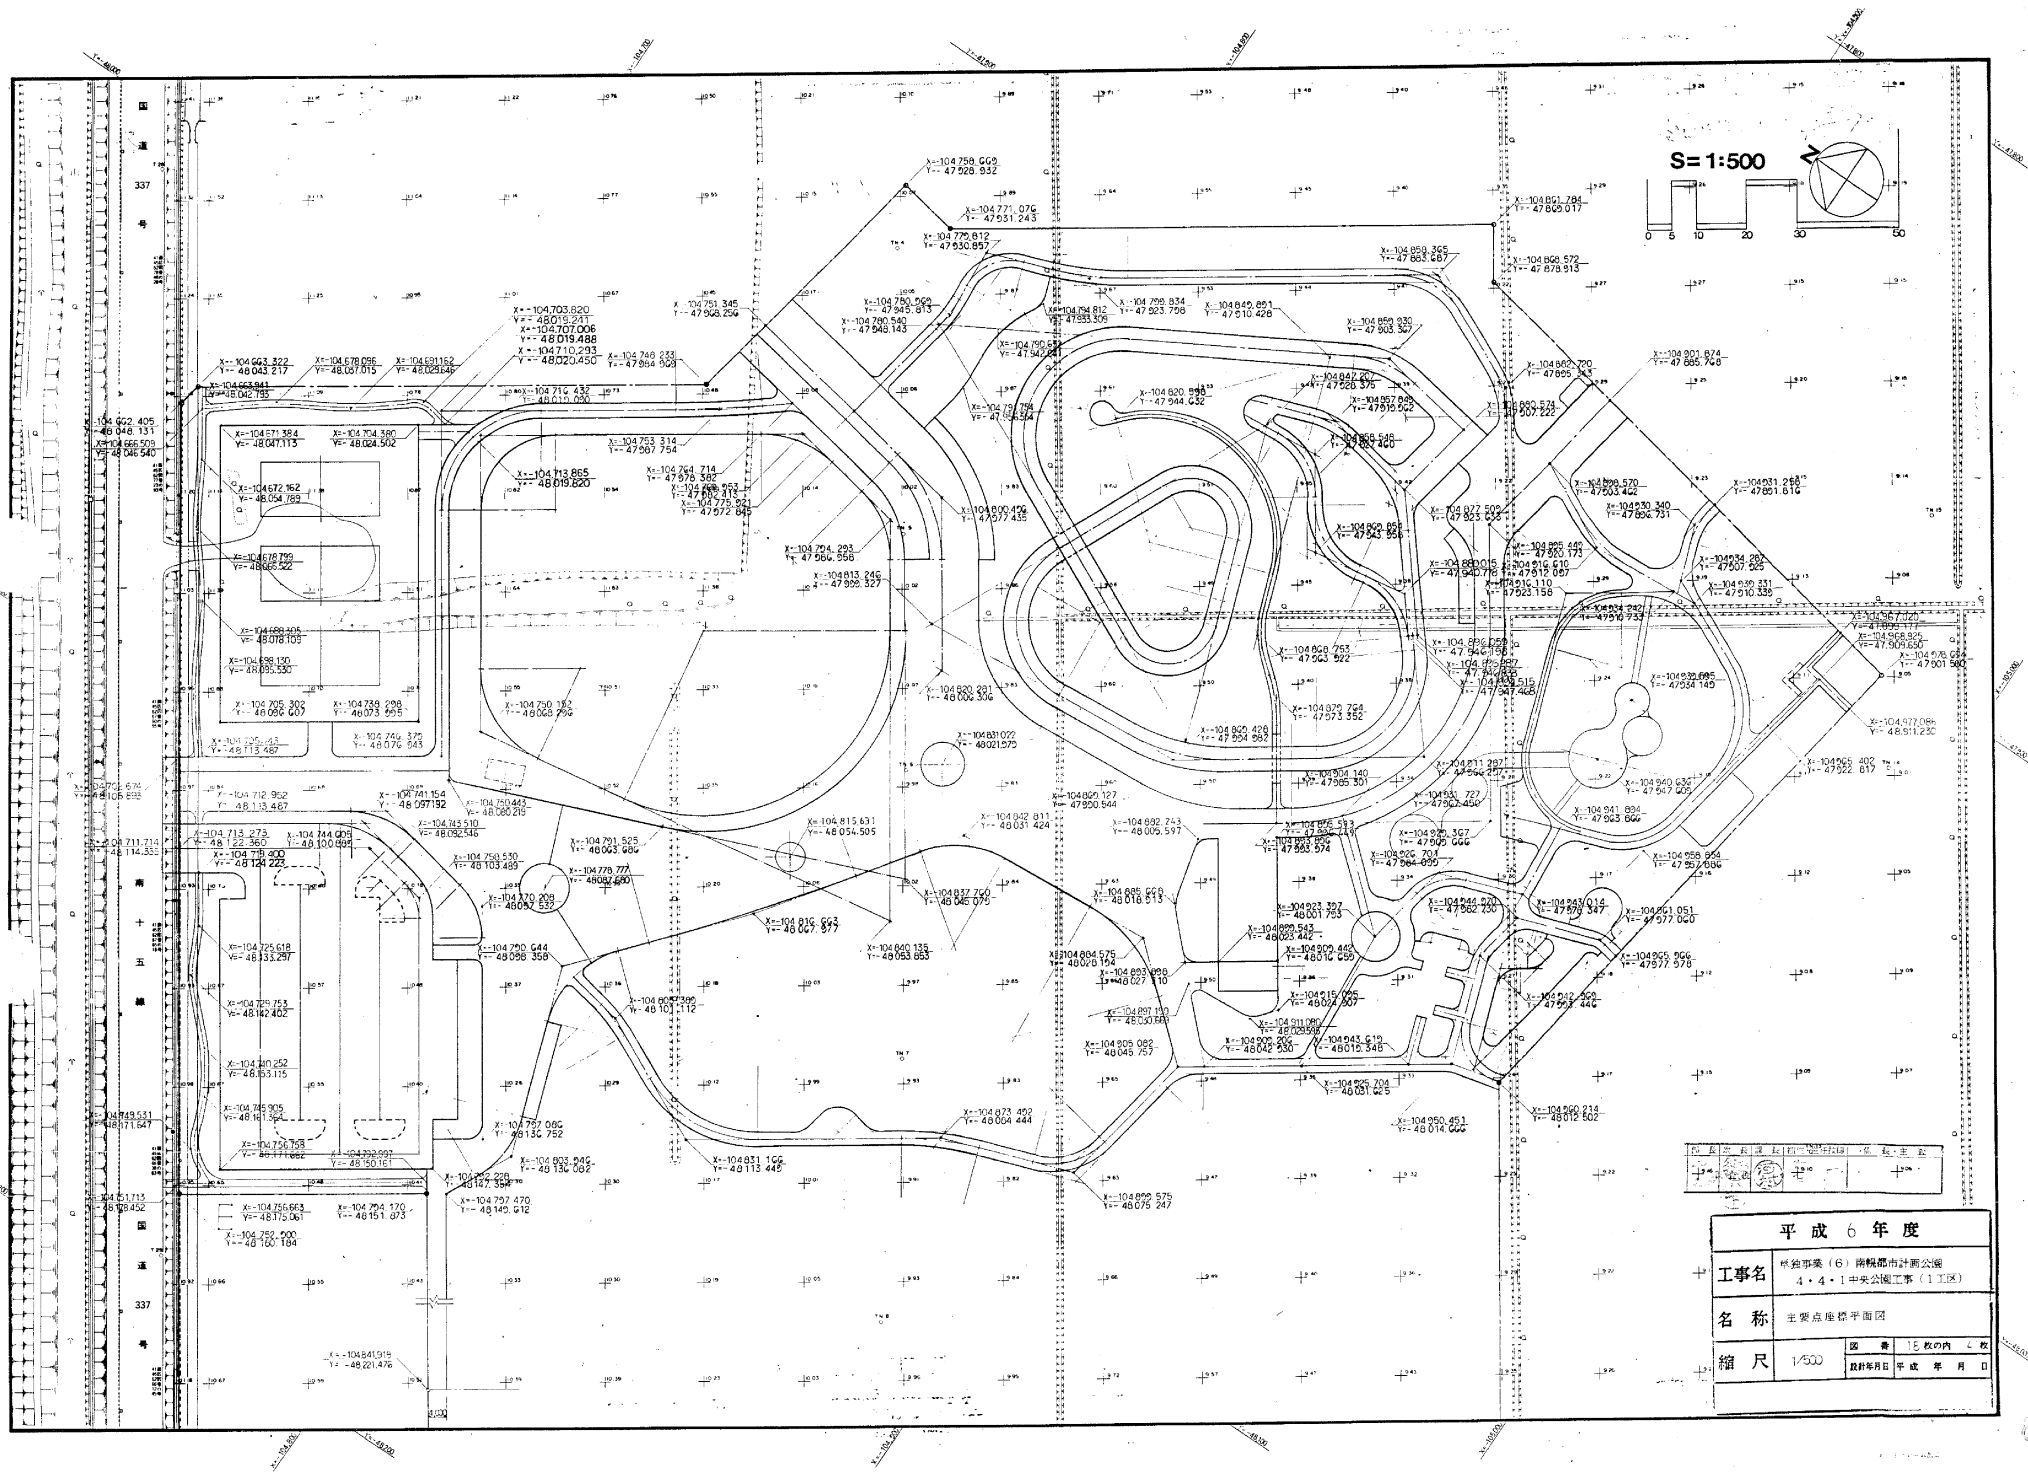


曲線表

IP	R	IA	TL	CL	IV
1	30.000	30°00'00"	8.038	15.708	18.625
2	6.000	105°00'00"	7.818	10.296	14.764
3	15.000	30°00'00"	4.019	7.854	11.869
4	12.000	45°00'00"	4.971	9.425	14.495
5	20.000	75°00'00"	15.347	26.180	35.675
6	15.000	60°00'00"	8.660	15.708	28.764
7	90°00'00"				0.750
8	15.000	90°00'00"	15.000	23.562	46.215
9	15.000	75°00'00"	11.510	19.635	24.062
10	15.750	60°00'00"	9.093	16.493	
11	4.500	105°00'00"	5.865	8.247	18.720
12	5.000	30°00'00"	1.340	2.618	17.051
13	6.500	60°00'00"	3.753	6.807	10.901
14	10.000	30°00'00"	2.679	5.236	22.500
15	10.000	83°04'31"	8.859	14.499	
16	11.500	21°55'29"	2.228	4.401	
17	4.500	75°00'00"	3.453	5.890	17.297
18	10.000	60°00'00"	5.774	10.472	20.447
19	5.000	80°00'00"	4.195	6.981	15.644
20	1.500	130°00'00"	3.218	3.403	13.932
21	5.000	45°00'00"	2.071	3.927	6.172
22	3.000	75°00'00"	2.302	3.927	
23	3.000	80°00'00"	2.517	4.189	11.758
24	10.000	30°00'00"	2.679	5.236	14.282
25	3.000	70°00'00"	2.101	3.669	

IP	R	IA	TL	CL	IV
19	5.000	80°00'00"	4.195	6.981	15.644
20	1.500	130°00'00"	3.218	3.403	13.932
21	5.000	45°00'00"	2.071	3.927	6.172
22	3.000	75°00'00"	2.302	3.927	
23	3.000	80°00'00"	2.517	4.189	11.758
24	10.000	30°00'00"	2.679	5.236	14.282
25	3.000	70°00'00"	2.101	3.669	

S=1:250

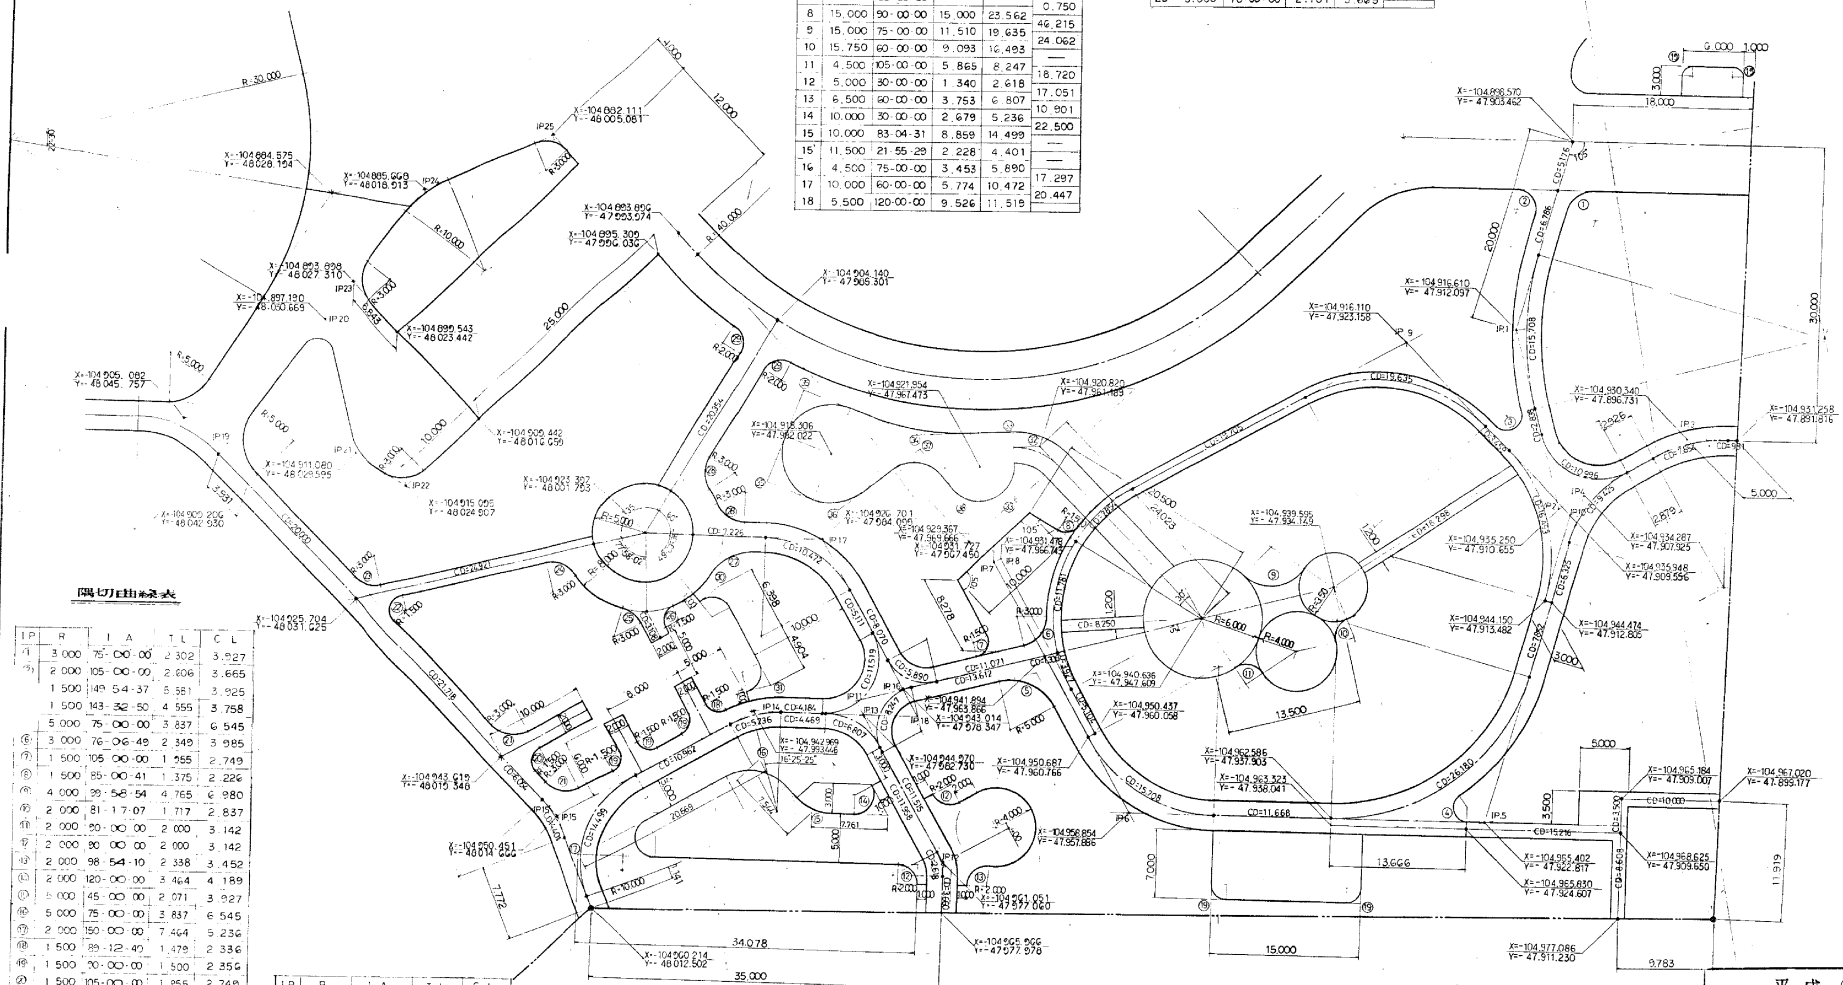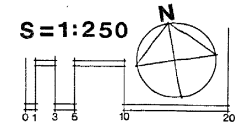

隅切曲線表



IP	R	IA	TL	CL
1	3.000	75°00'00"	2.302	3.927
2	2.000	105°00'00"	2.606	3.665
3	1.500	145°54'37"	5.581	3.925
4	1.500	143°32'50"	4.555	3.758
5	5.000	75°00'00"	3.837	6.545
6	3.000	76°06'49"	2.349	3.985
7	1.500	105°00'00"	1.555	2.749
8	1.500	85°00'41"	1.375	2.226
9	4.000	39°54'54"	4.765	6.980
10	2.000	81°17'07"	1.717	2.837
11	2.000	30°00'00"	2.000	3.142
12	2.000	90°00'00"	2.000	3.142
13	2.000	98°54'10"	2.338	3.452
14	2.000	120°00'00"	3.464	4.189
15	5.000	45°00'00"	2.071	3.927
16	5.000	75°00'00"	3.837	6.545
17	2.000	150°00'00"	7.464	5.236
18	1.500	89°12'49"	1.479	2.336
19	1.500	30°00'00"	1.500	2.854
20	1.500	105°00'00"	1.555	2.749
21	3.000	75°00'00"	2.302	3.927
22	1.500	120°00'00"	2.598	3.142
23	3.000	60°00'00"	1.732	3.142
24	3.000	79°04'04"	2.103	3.669
25	3.000	46°02'17"	1.275	2.411
26	1.500	96°52'04"	1.292	2.536
27	5.000	60°00'00"	2.887	5.236
28	3.000	65°51'08"	1.943	3.448
29	2.000	85°32'21"	1.850	2.986

IP	R	IA	TL	CL
30	2.000	105°56'24"	2.424	3.523
31	2.000	103°34'35"	2.540	5.615
32	5.000	48°30'00"	2.523	4.740
33	3.500	90°00'00"	3.500	5.498
34	25.000	24°30'00"	5.200	10.254
35	5.000	90°00'00"	5.000	7.854
36	5.000	58°00'00"	2.829	5.149
37	3.500	69°00'00"	3.439	5.437
38	3.500	153°31'00"	1.764	3.268


平成 6 年度

工事名	平塚市営 (B) 再開発計画公園 4・4・1 中央公園工事 (2 工区)
名称	遊戯広場地留詳細図
縮尺	1/250


図 1 枚の内 5 枚
設計年月日 平成 年 月 日

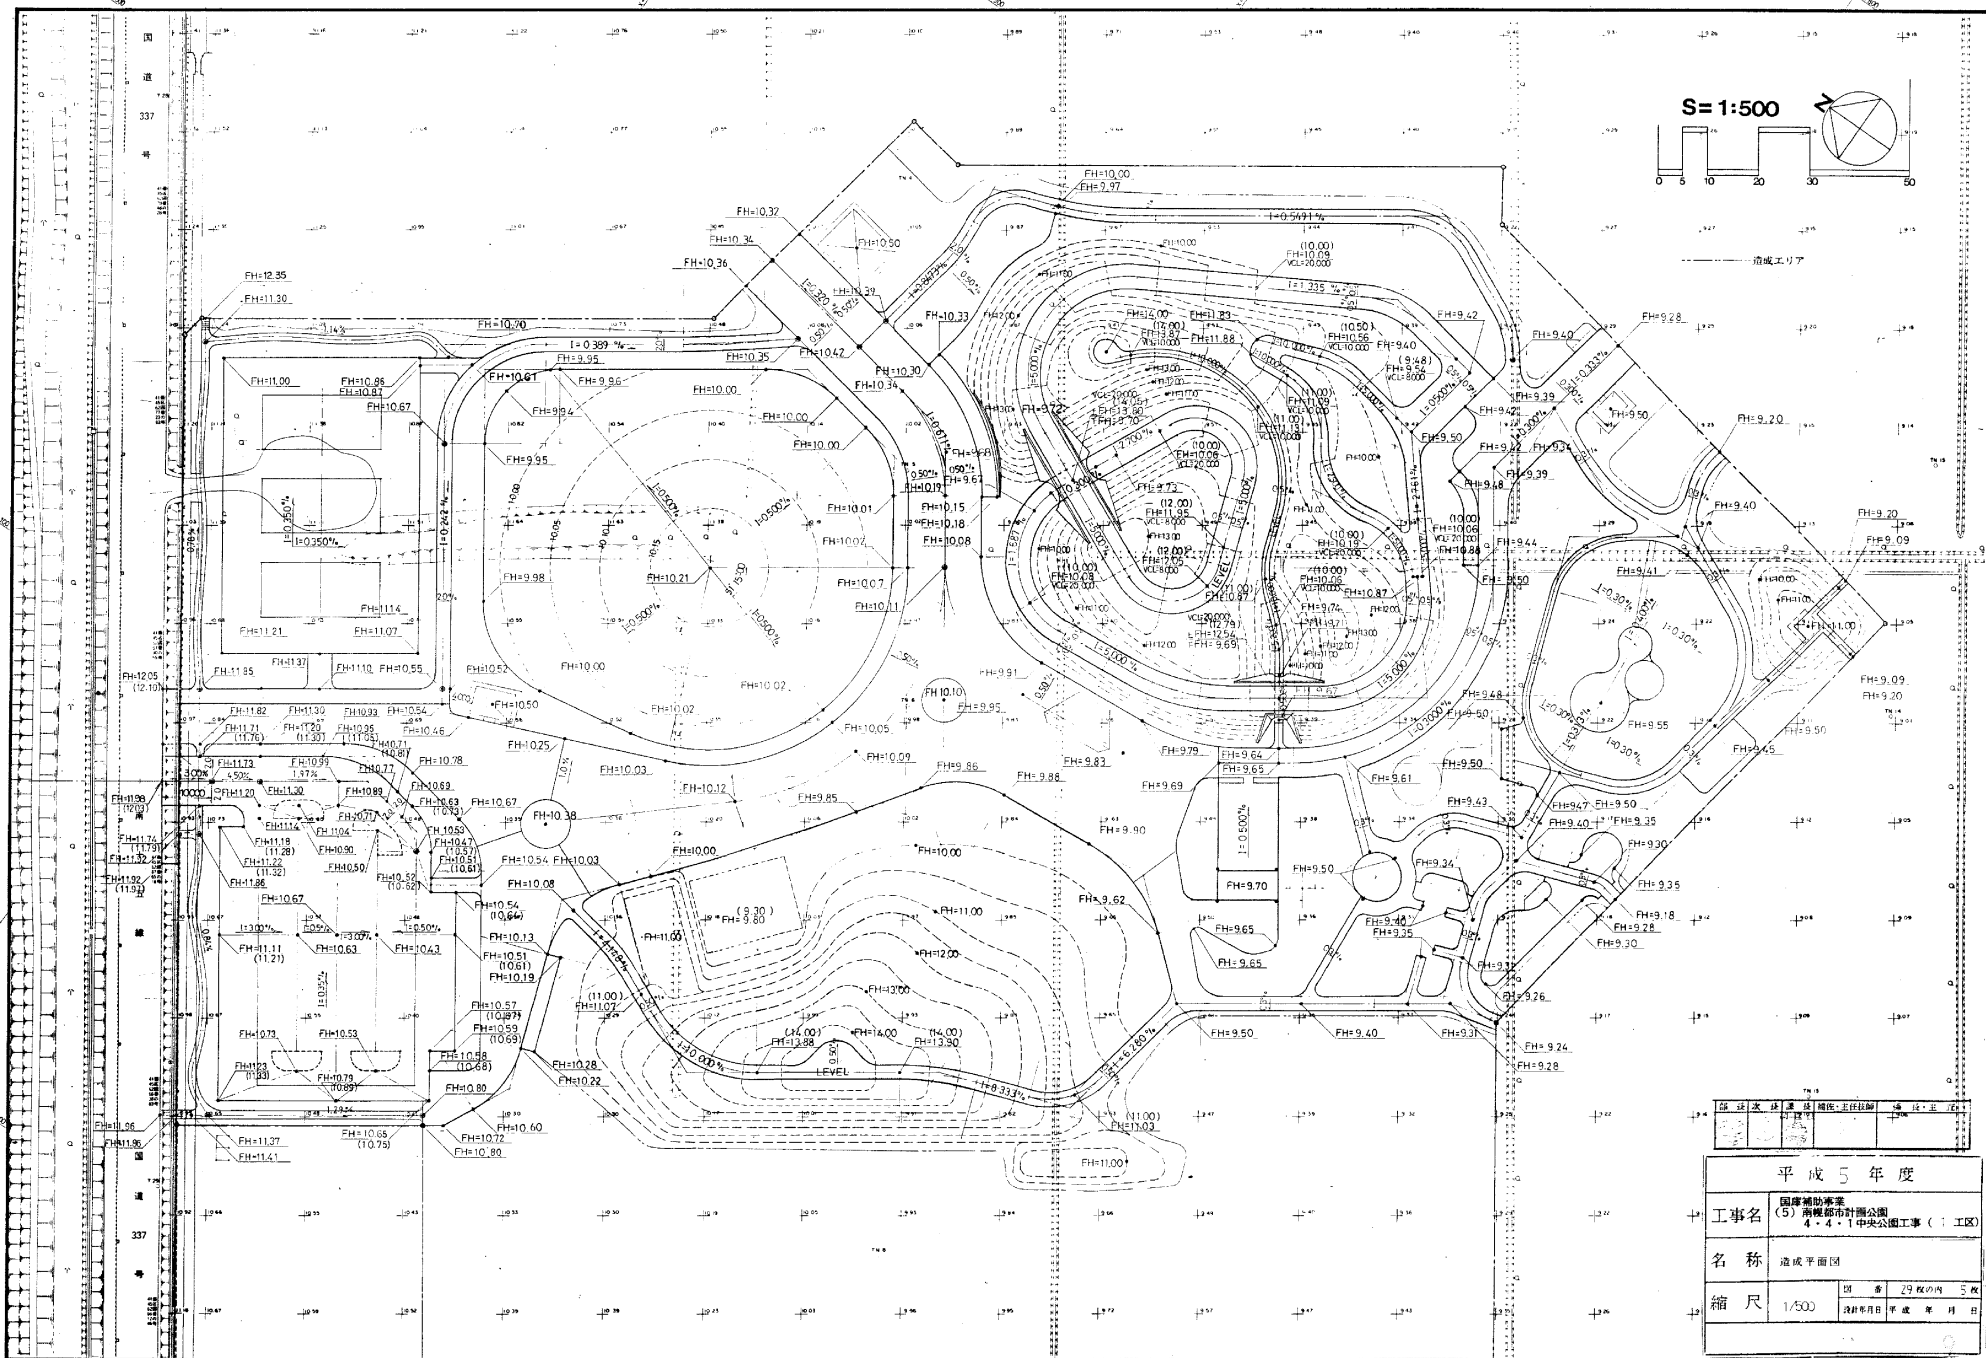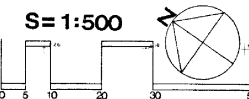



平成 5 年 度	
工事名 (5) 南郷都市計画公園 4・4・1 中央公園工事 (1 工区)	
名 称 造成平面図	
縮 尺 1/500	図 番 29 枚の内 5 枚
造形年月日 平成 年 月 日	

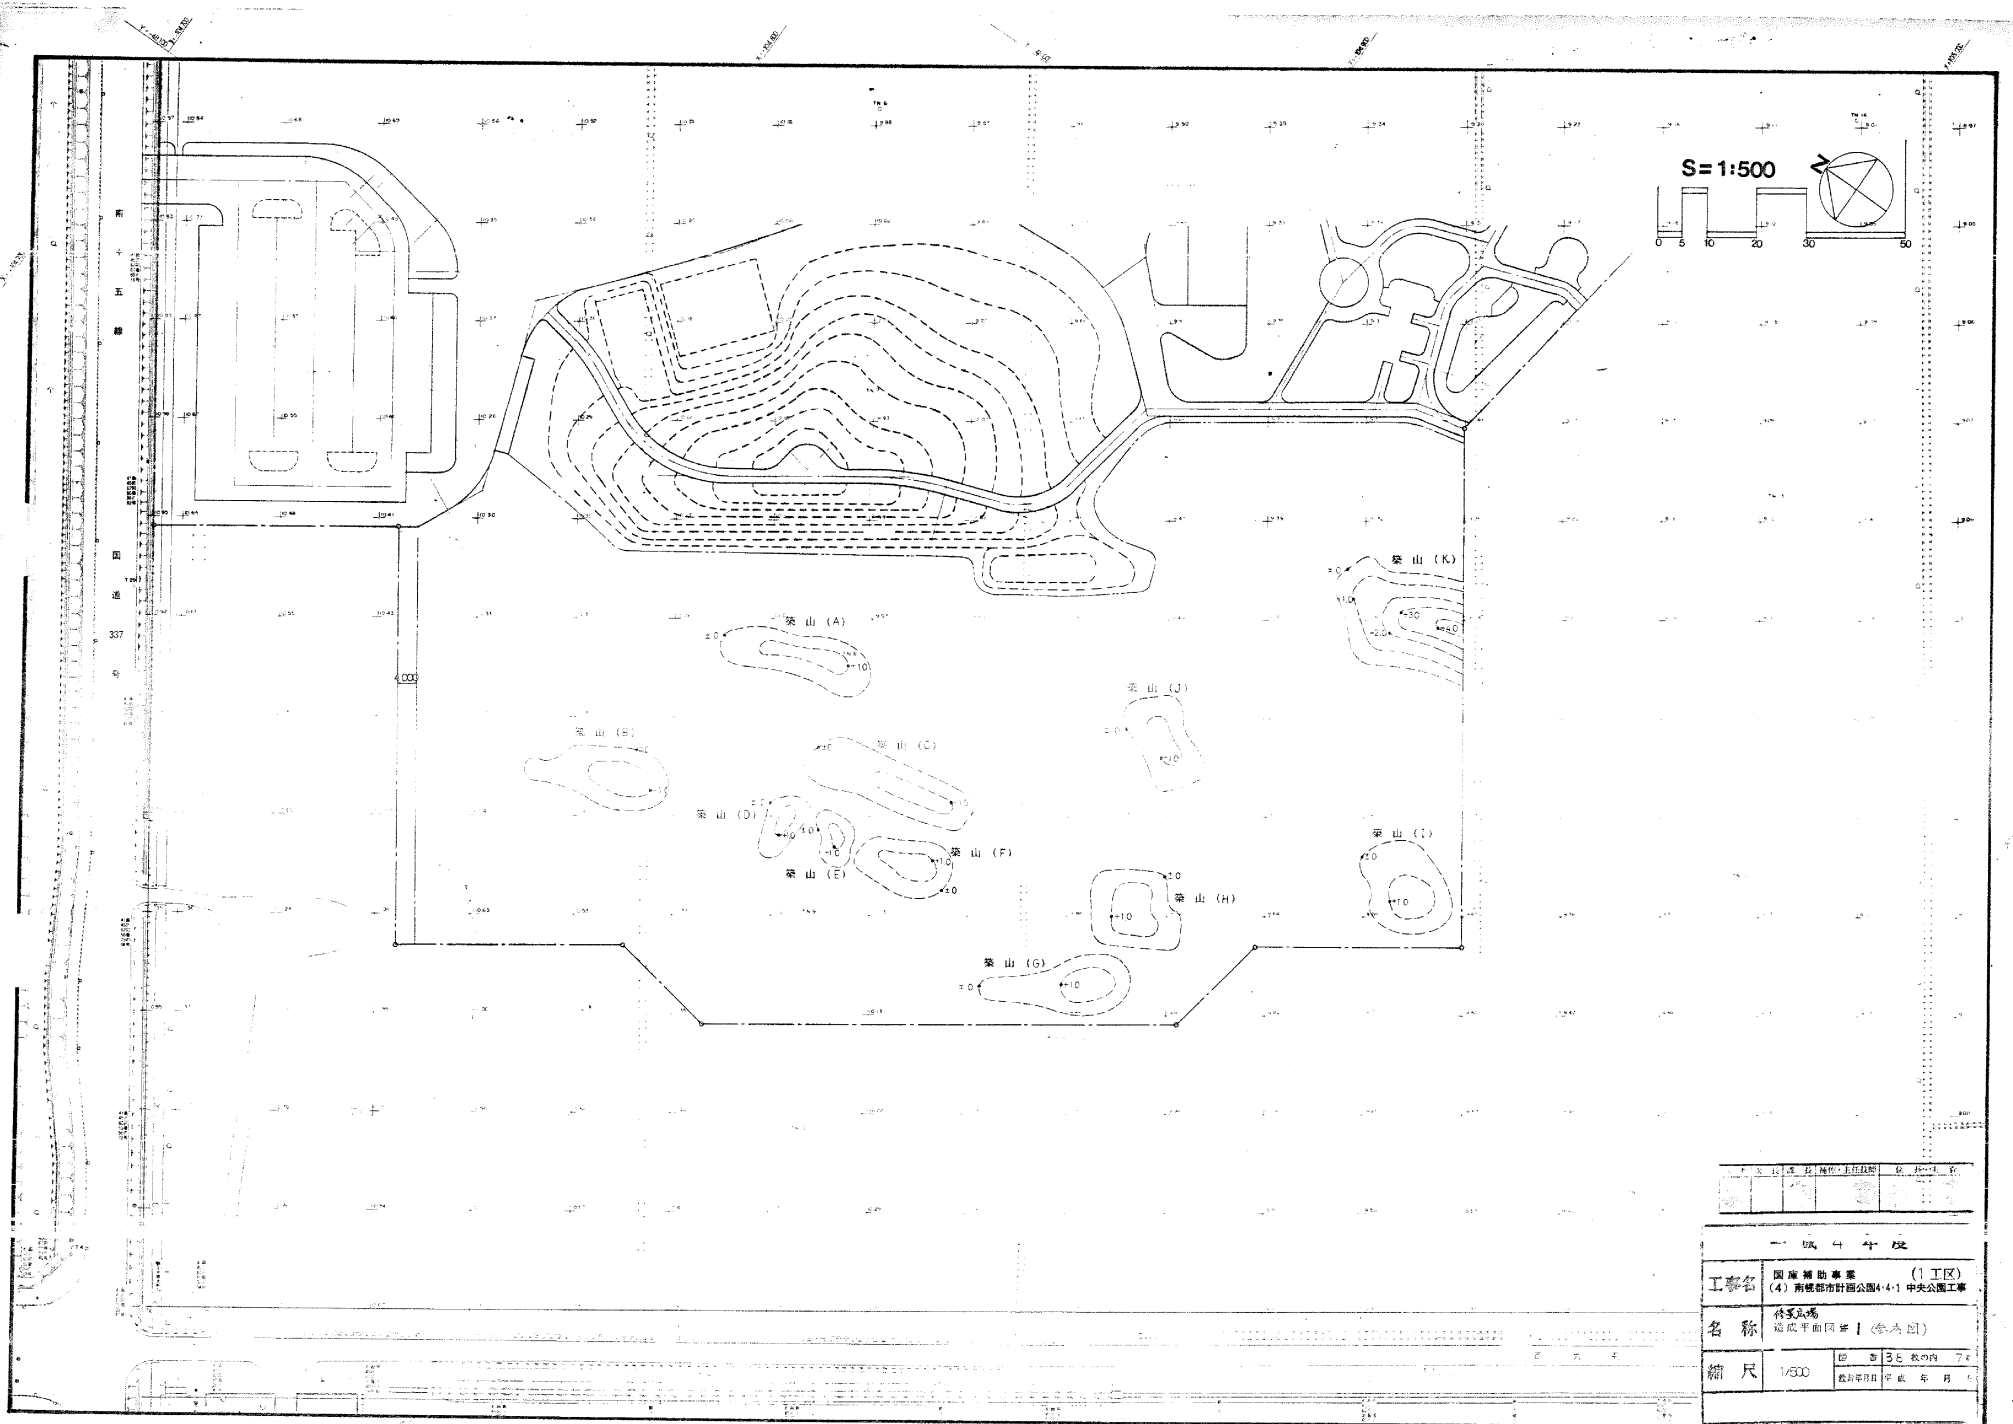

S=1:500

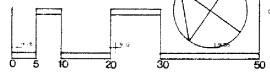

工事名		国庫補助事業 (1工区)	
名称		(4) 南郷都市計画公園4-4-1 中央公園工事	
縮尺		1/500	
		作成年月日 平成 年 月 日	

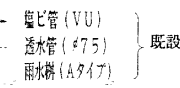 

NO	大	高	管	低	中	間	準	備	考
100	10.15	8.97							
101	9.95	8.87							
102	9.90	8.80							
103	9.65	8.68							
104	9.35	8.51							
105	9.25	8.40							
106	10.41	9.12							
107	10.17	8.94							
108	10.00	8.84							
109	9.69	8.70							
110	9.48	8.55							
111	9.40	8.50							

A~G

広場景姿工（起伏造成）

築山

パンカー

工 事 名		単独事業 (6) 南幌都市計画公園4-1 中央公園工事 (1工区)	
名 称		修景広場造成平面図 2	
縮 尺	1/500	図 番	18 枚の内 6 枚 設計年月日 平成 10 年 12 月

工事名	単独事業(6) 南幌都市計画公園4・4・1 中央公園工事 (1工区)
-----	--


名 称	修景广场造成平面图 2
-----	-------------

縮尺	1/500	図番	18枚の内 6
		設計年月日	平成 年 月 日

	1050	1050	1050	1050
バスコン舗装(E)	線厚500	表層	細粒度アスコン	
自然石舗装(C)	線厚500	表層	御影石	


S = 1:500

0 5 10 20 30 50

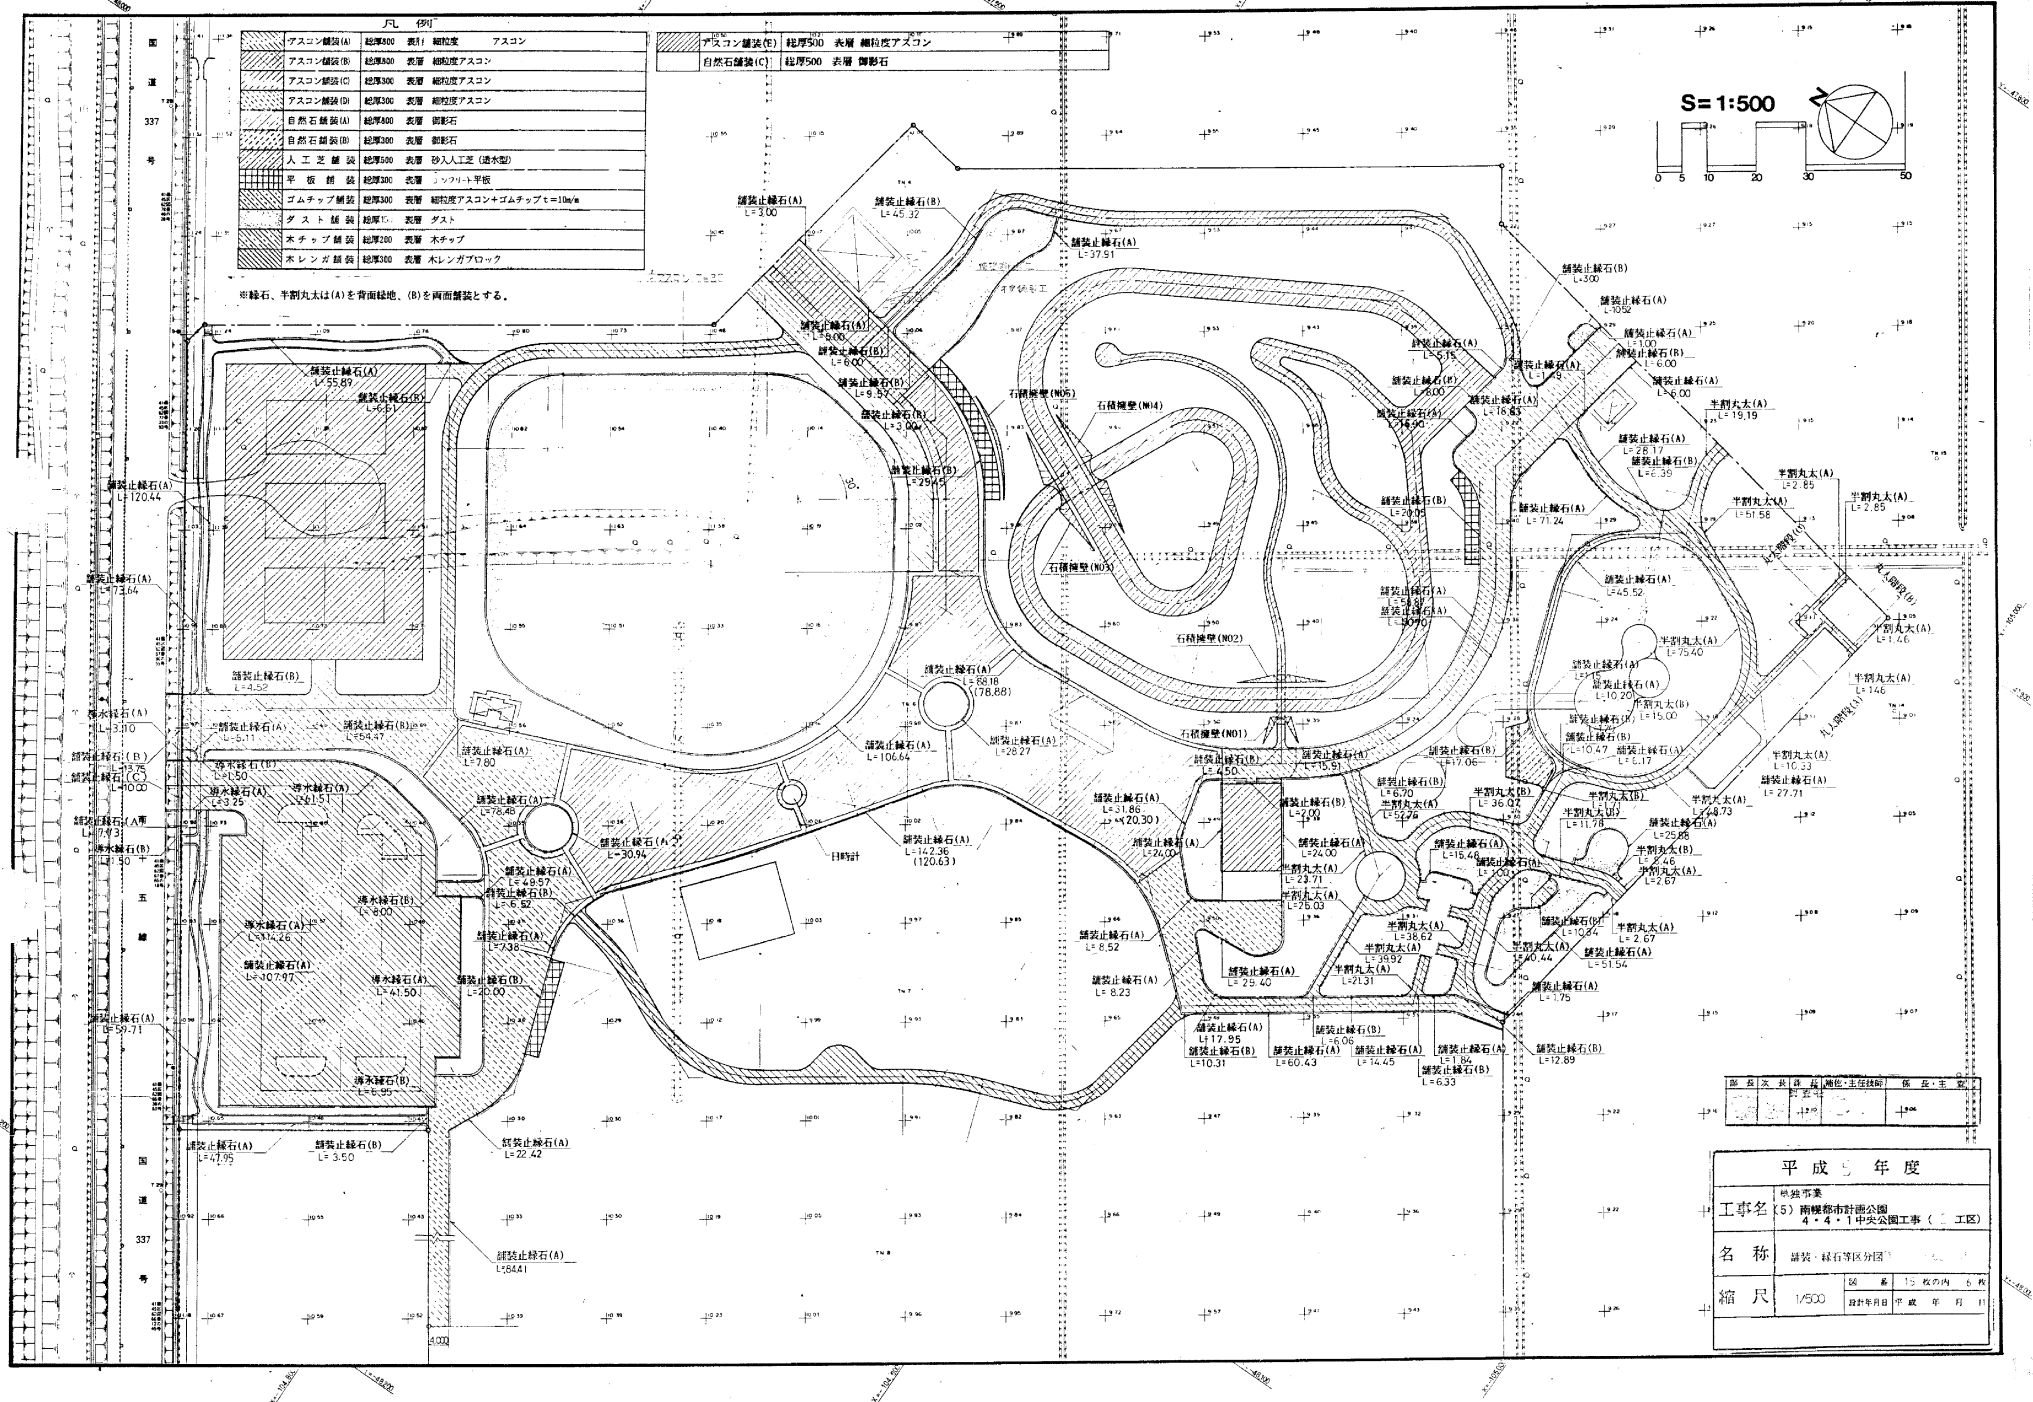

部 長	次 長	課 長	補佐・主任技師	係 長・主 査
				1906

平 成 年 度	
工事名	札幌市東 (5) 南幌都市計画公工 4・4・1 中央公園工事 (Ⅰ 工区)
名 称	舗装・緑石等区分区画
縮 尺	図 番 10 枚の内 第 幾 枚 1/500 設計年月日 平成 年 月 日

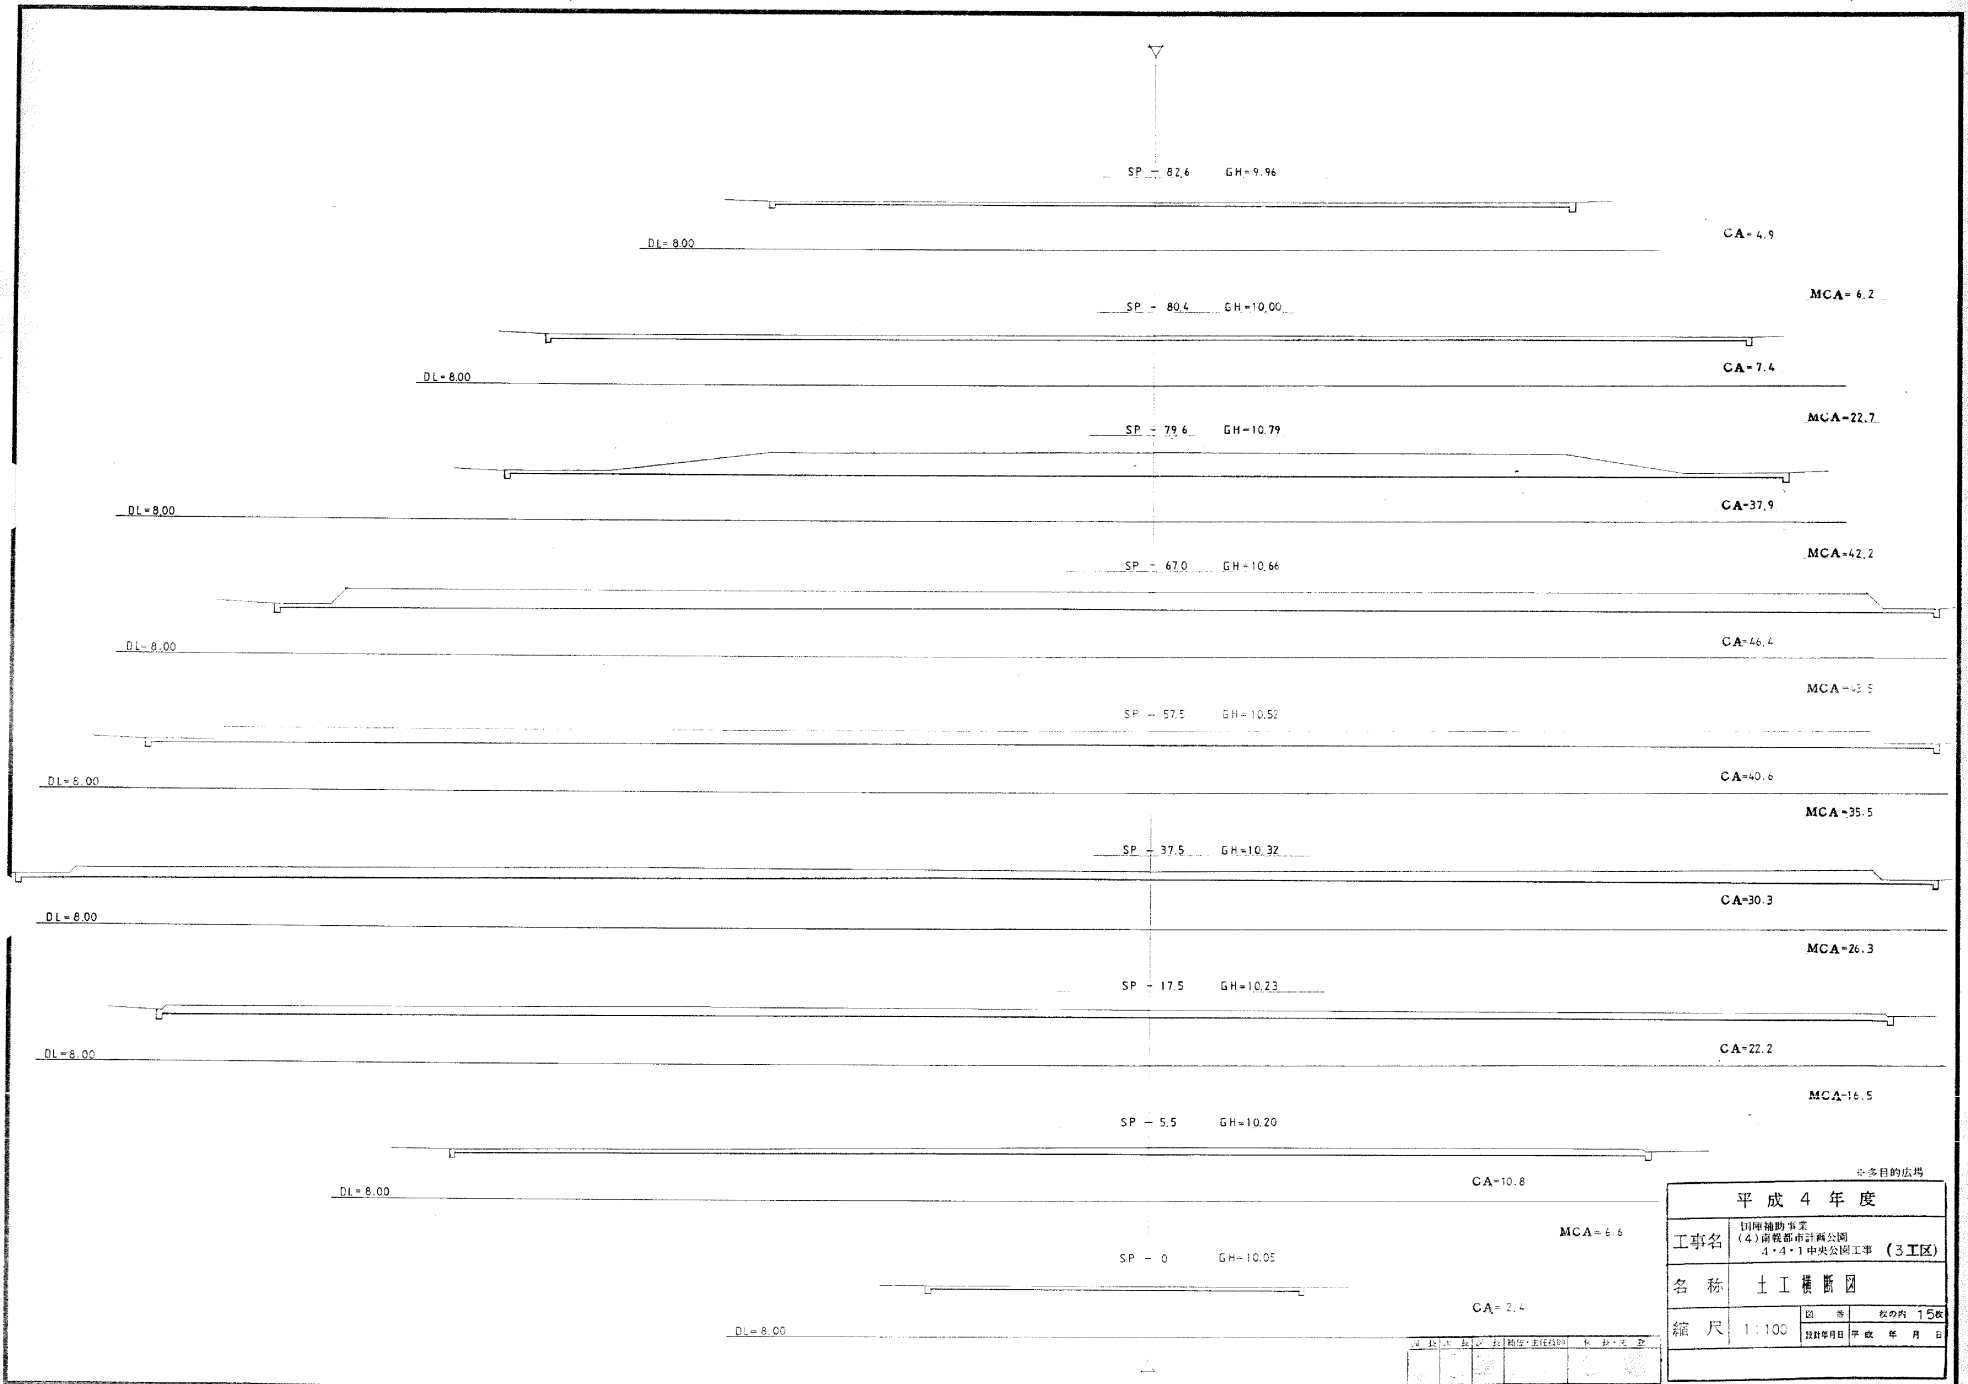


多目的広場

平成 4 年度	
工事名	国庫補助事業 (4) 鹿児島市計画公園 4・4・1 中央公園工事 (3工区)
名称	土工横断面
縮尺	1:100
図 号	校の約 15枚
提出年月日	平成 年 月 日


舗装定規図

S=1:10


アスコン舗装(A)(B)

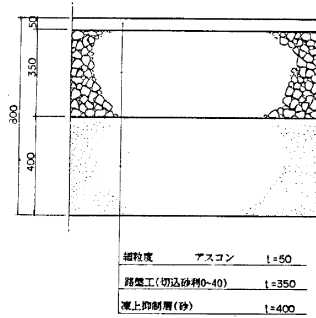


アスコン舗装(D)

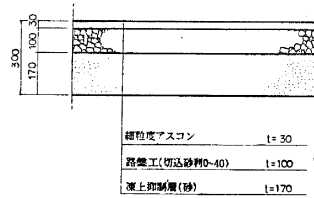


自然石舗装(A)

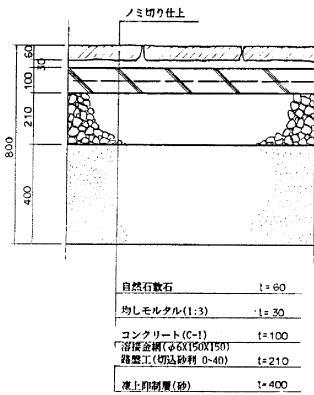


自然石舗装(B)

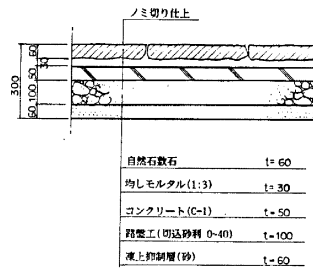


アスコン舗装(C)

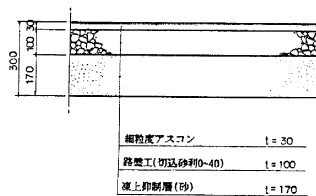


アスコン舗装(E)

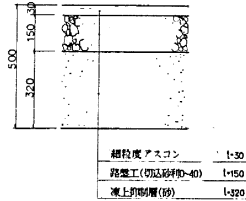

自然石舗装(C)

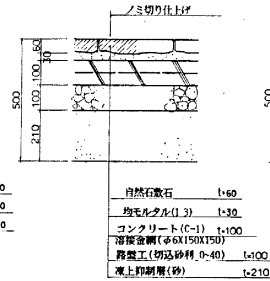


人工芝舗装

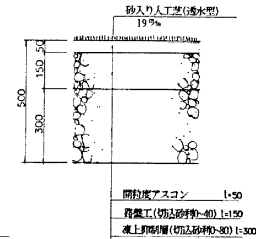


ダスト舗装




平板舗装

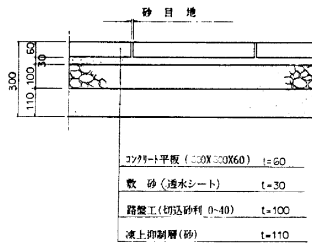


ゴムチップ舗装

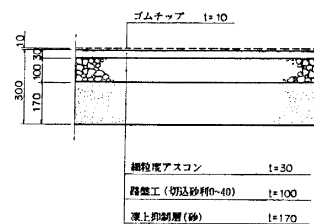

木レンガ舗装

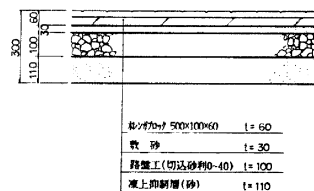


木チップ舗装

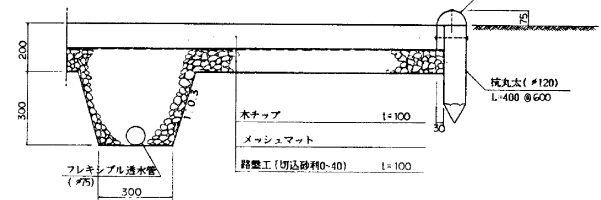

導水縁石詳細図

S=1:10






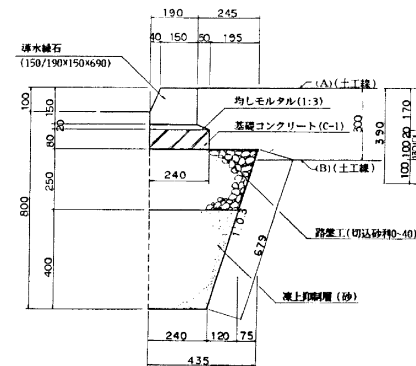


舗装止縁石詳細図




S=1:10

平成5年度	
工事名	国庫補助事業(5)南條郡市計画公園4・4・1中央公園工事(1工区)
名称	舗装・縁石定規図
縮尺	1/10
図 表 次 書 撰 集 編 印 施 工 監 理 監 査 監 理 監 査	
図 表 次 書 撰 集 編 印 施 工 監 理 監 査 監 理 監 査	

*自然石舗装の石材は御影石とし互換りとする。
コンクリート基層の伸縮目地位置は監督員の承認を得ること。

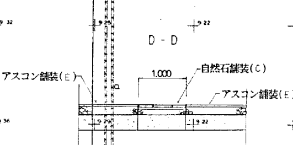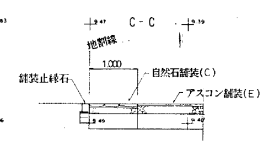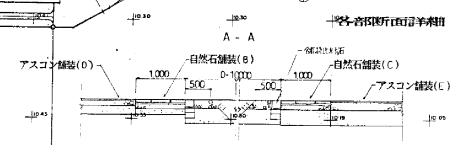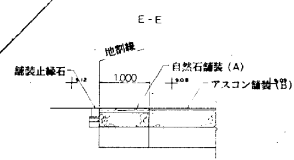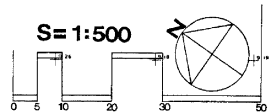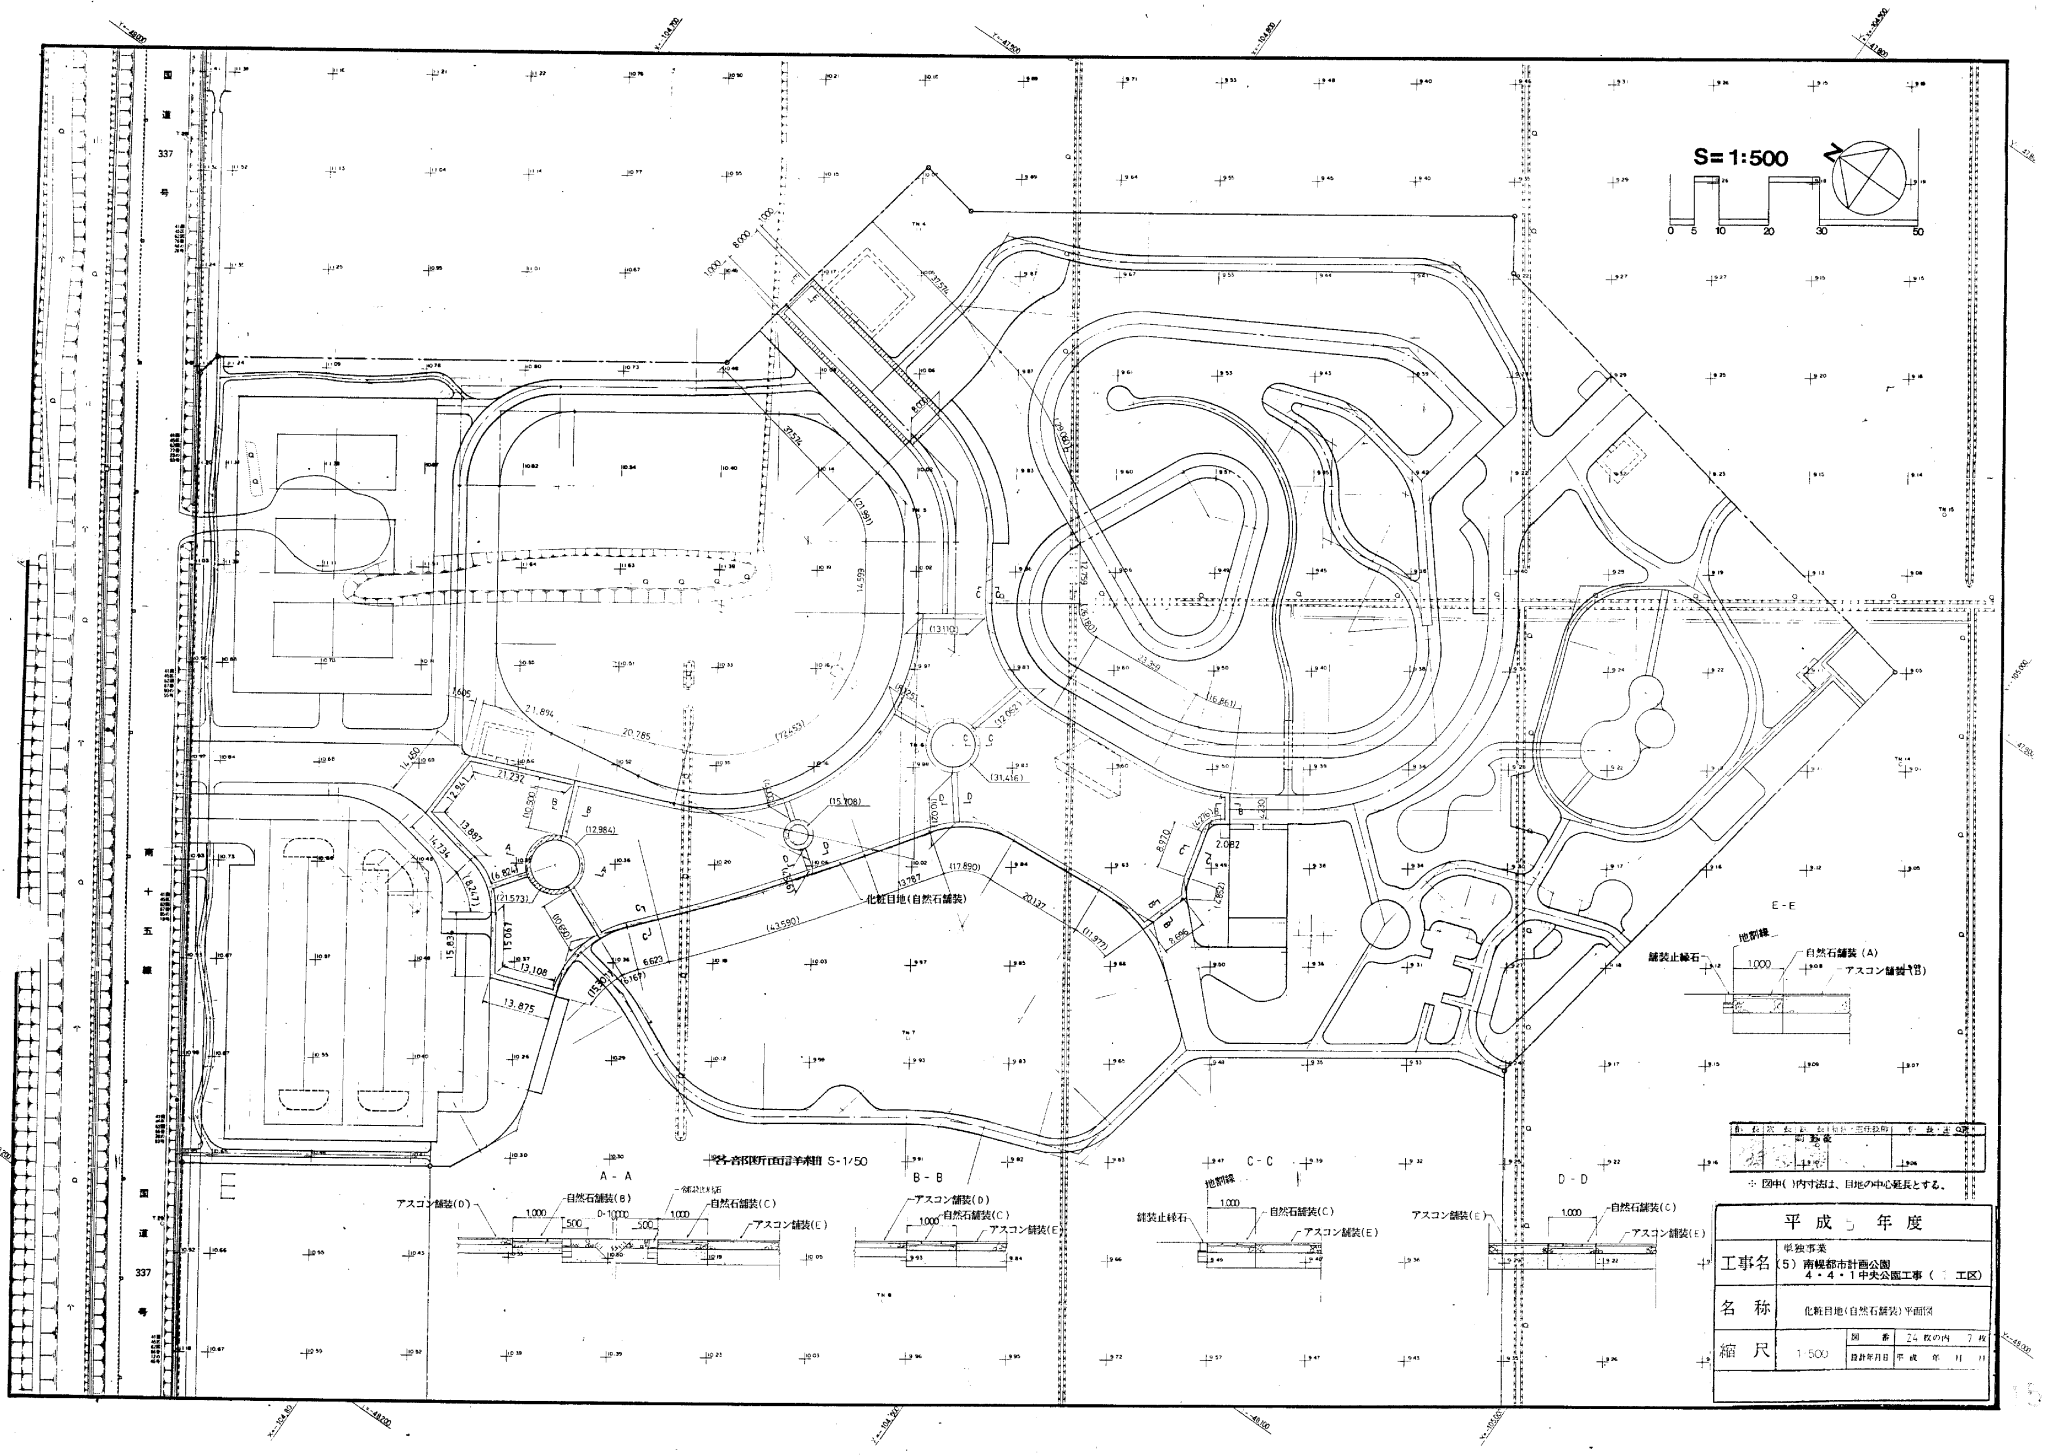

平成 5 年度	
工事名	単独事業 (5) 南幌都市計画公園 4・4・1 中央公園工事 (工区)
名称	北嵯目地(自然石舗装)平面図
縮尺	1:500 図 番 2-4 枚の内 7 枚 資料年月日 平成 5 年 11 月

   

设计	校核	审核	审定·主任设计	编 号·重 号

平成 6 年 度		
工事名	県政事業 (6) 南幌郡庁計画公園 4・4・1 中央公園工事 (2 工区)	
名 称	各種詳細図	
縮 尺	1:10	図 番 12 枚の内 ⑩
		造作年月日 平成 年 月