

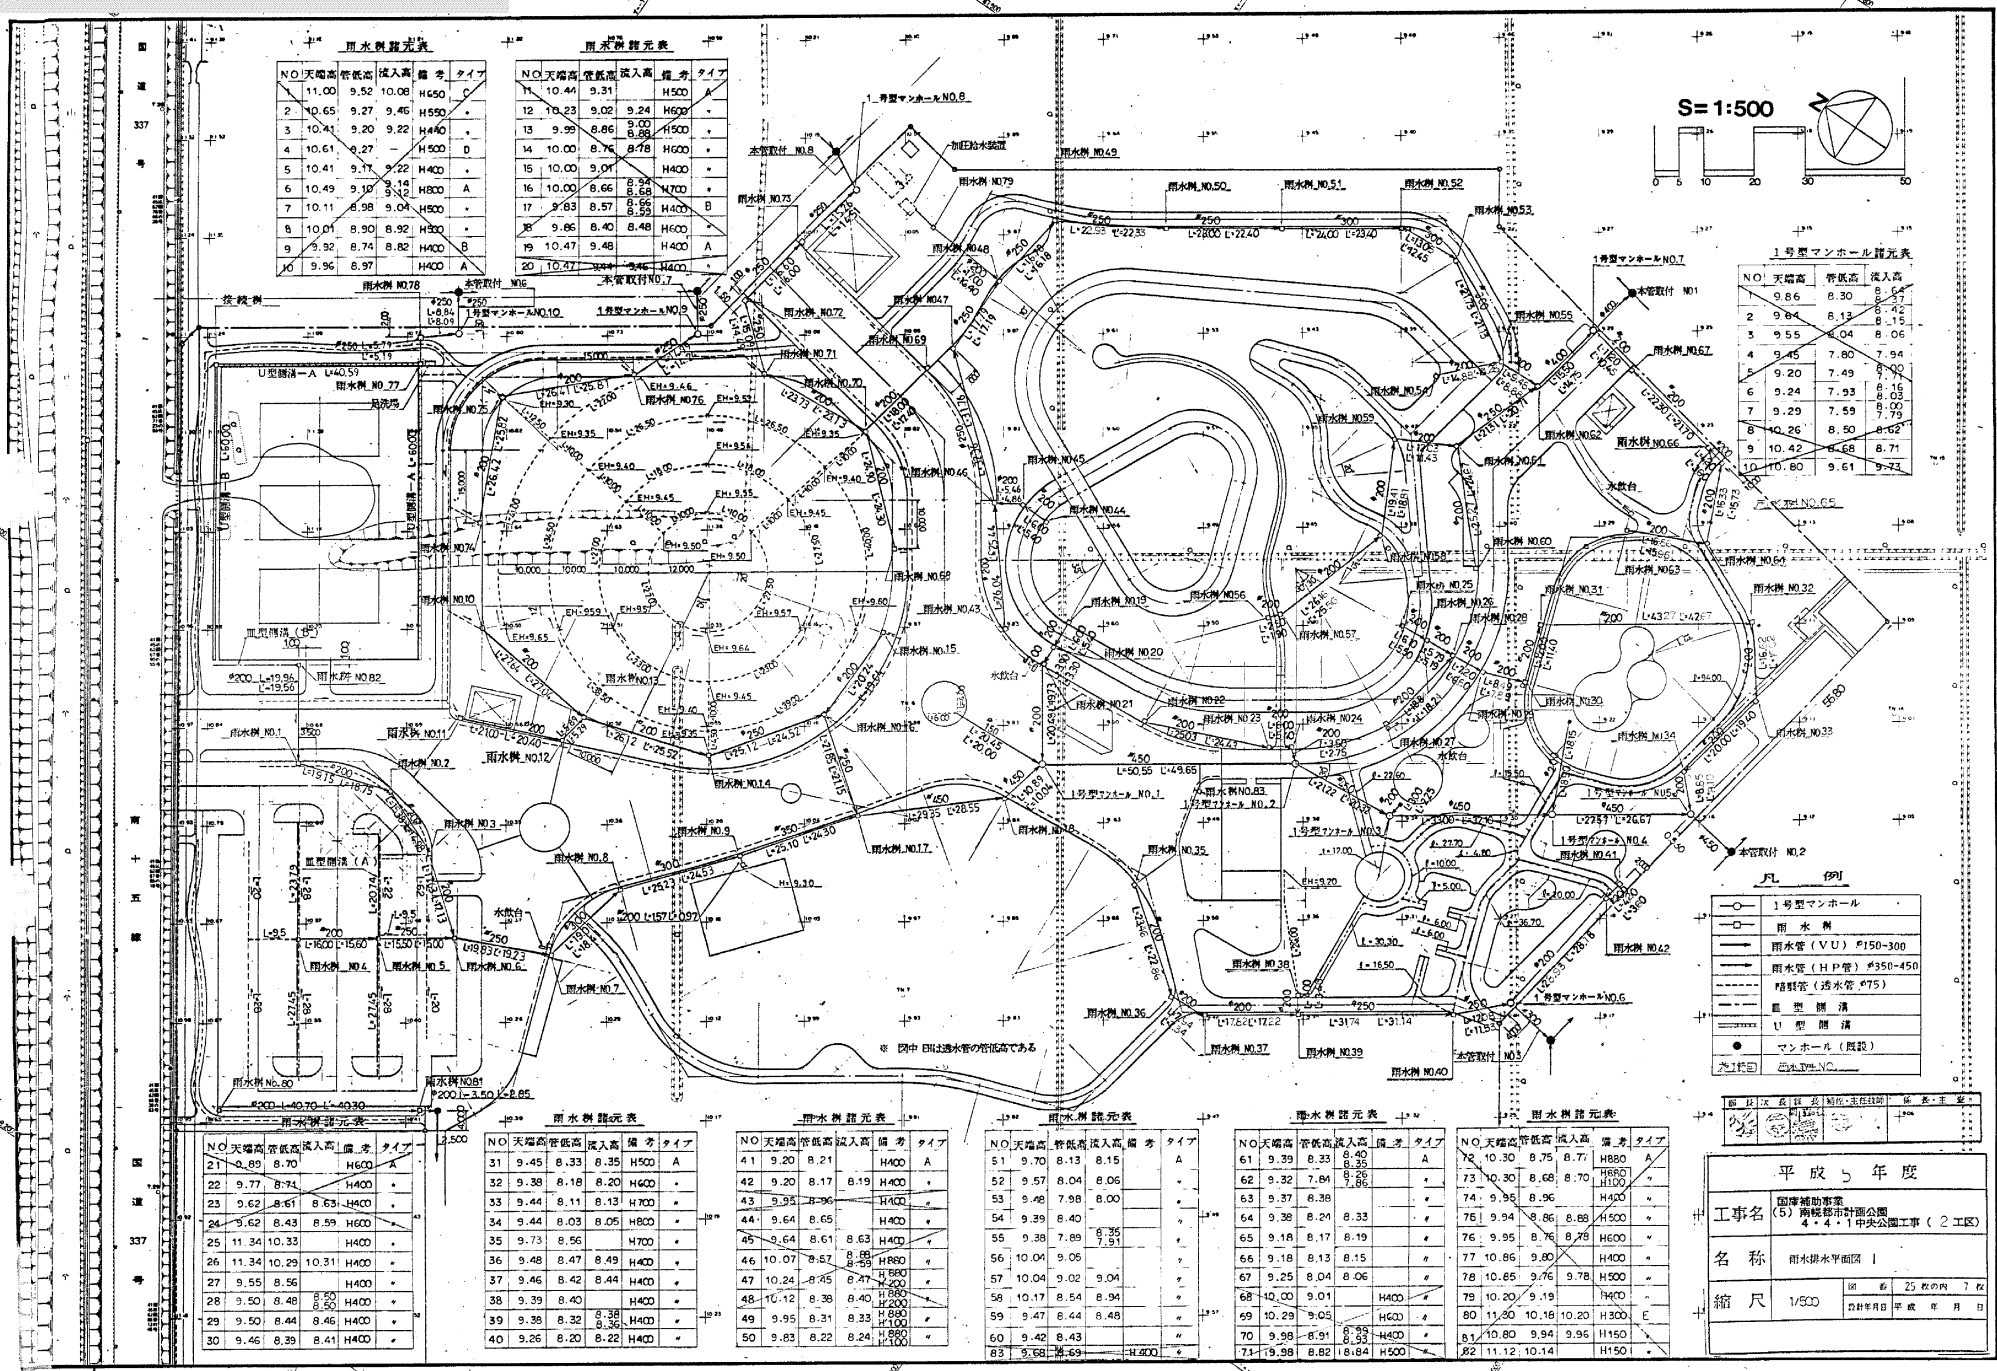


添付資料③：中央公園雨水排水平面図等

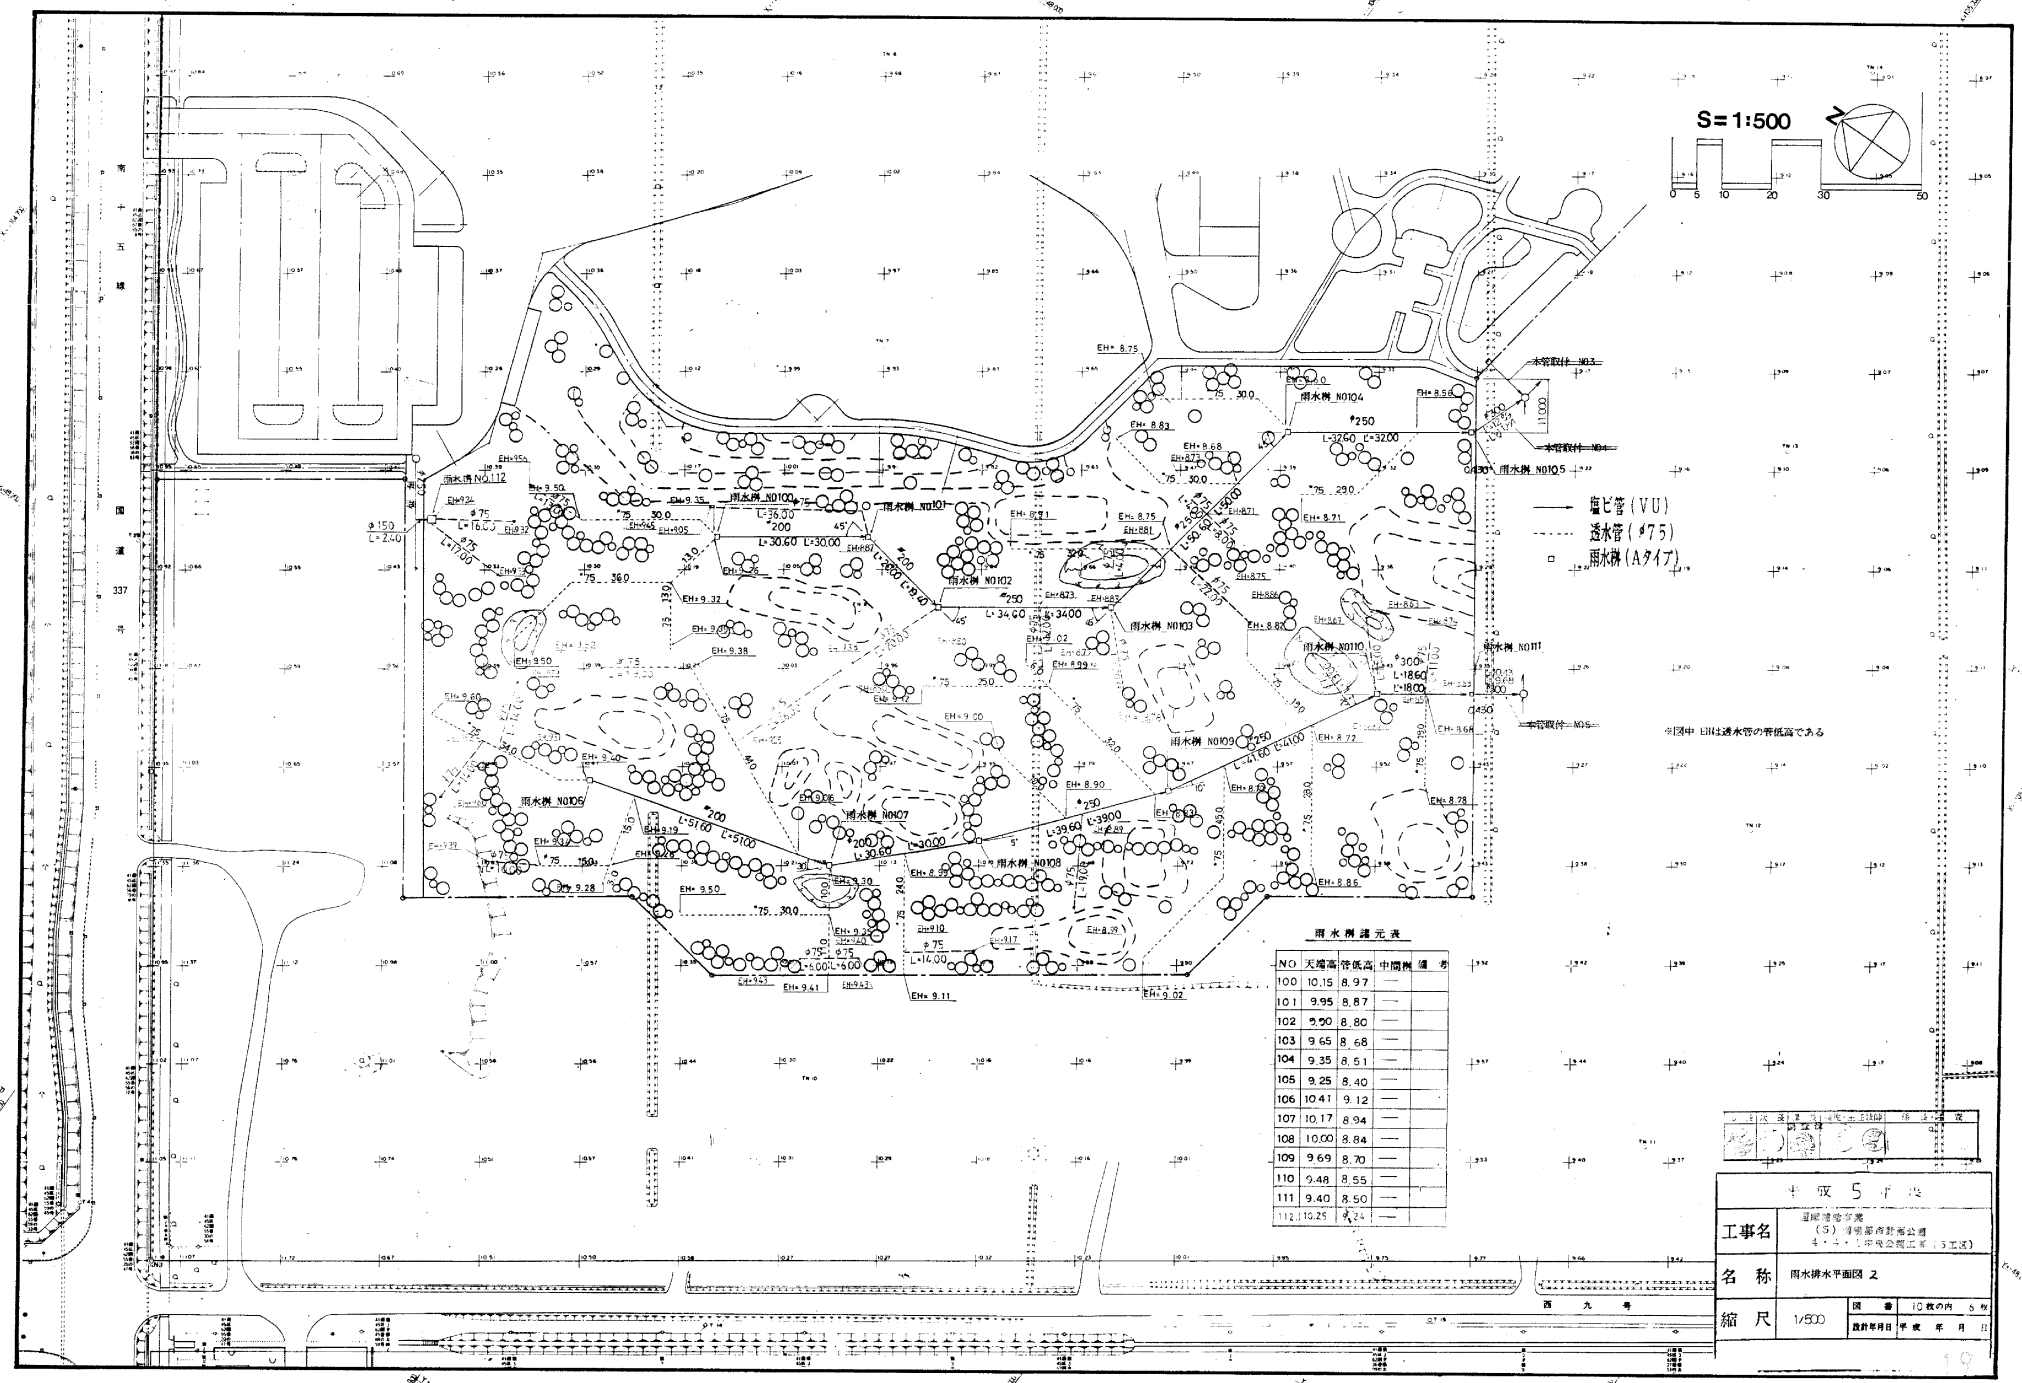

S=1:500

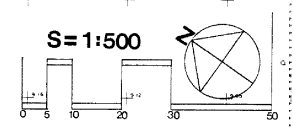

— 塩ビ管 (VU)
 - - - 透水管 (φ75)
 □ 雨水井 (A717)

※図中 EHは雨水管の管底高である

雨水井諸元表

NO	天端高	管底高	中間高	備考
100	10.15	8.97		
101	9.95	8.87		
102	9.20	8.80		
103	9.65	8.68		
104	9.35	8.61		
105	9.25	8.40		
106	10.41	9.12		
107	10.17	8.94		
108	10.00	8.84		
109	9.69	8.70		
110	9.48	8.55		
111	9.40	8.50		
112	10.25	8.24		

平成5年度

工事名 尾鷲港地区
 (3) 尾鷲港南野海公園
 4・4・1 中央公園工事 (5工区)

名称 雨水排水平面図 2


縮尺 1/500

図 10枚の内 5枚
 設計年月日 平成 年 月 日

排水管工・基礎工標準図

NON SCALE


図 1 排水管工

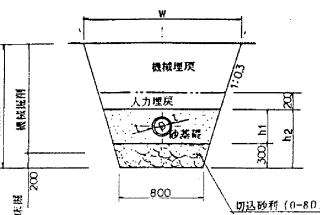

寸法表

管径 D	肉厚 t	管外径 D+2t	h ₁	h ₂
200	8	216	416	716
250	8.5	267	467	767
300	9	318	518	818

S=1:500

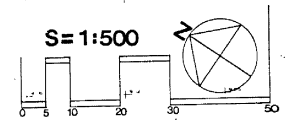

塩ビ管 (VU)
透水管 (75)
雨水樹 (Aタイプ)


※図中 EHは透水管の管底高である

雨水樹設置表


NO.	大端高	管底高	中間高	備考
100	10.15	8.97		
101	9.95	8.87		
102	9.90	8.80		
103	9.65	8.68		
104	9.35	8.51		
105	9.25	8.40		
106	10.41	9.12		
107	10.17	8.94		
108	10.00	8.84		
109	9.69	8.70		
110	9.48	8.55		
111	9.40	8.50		

施工範囲 本管取付 NO. 4, NO. 5

雨水樹 (NO105) 本管取付 NO4

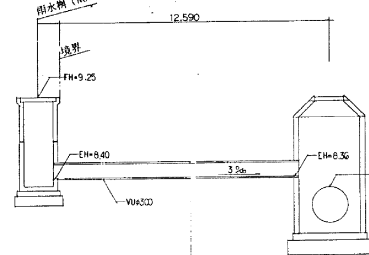


本管取付 NO5

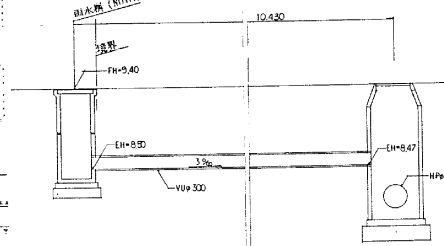


平成 6 年度	
工事名	単独事業 (6) 南幌都市計画公園 4・4・1 中央公園工事 (1 工区)
名称	雨水排水平面図 標準図
縮尺	1/500
図数	12枚の内 7 枚
設計年月日	平成 年 月 日

1号型マンホール構造図
S=1:20


A-A断面図

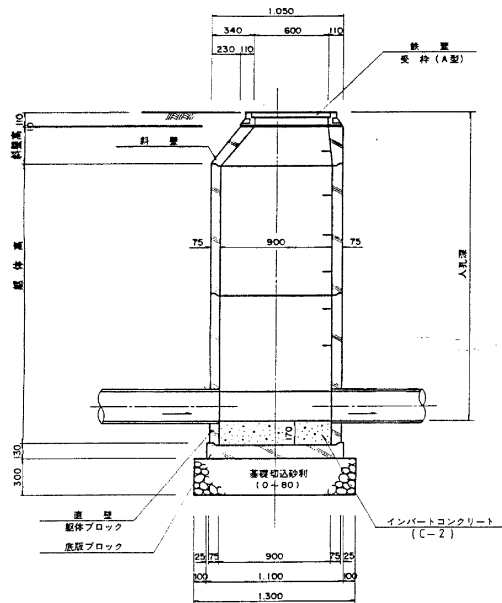


B-B断面図

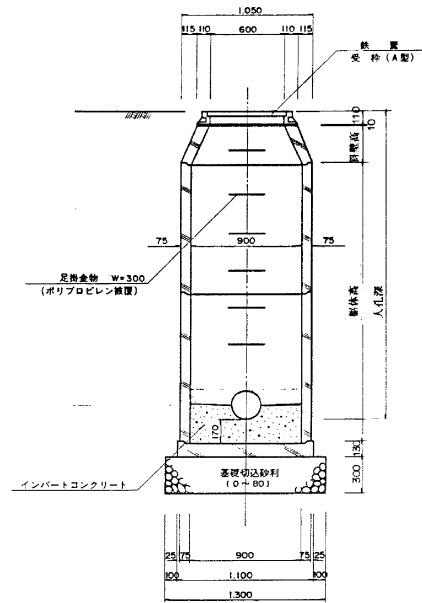

平面図

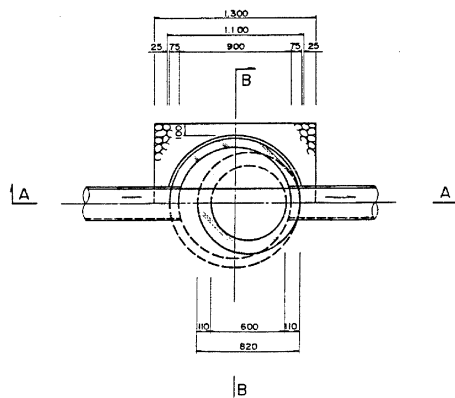


Eタイプ

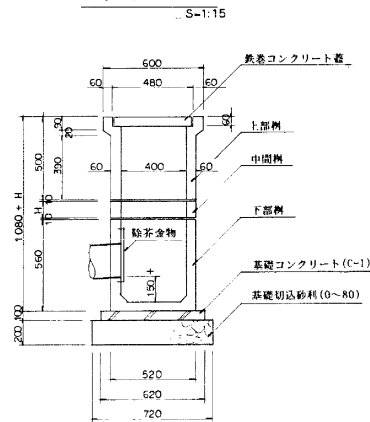

雨水枡構造図


Aタイプ

S=1:20

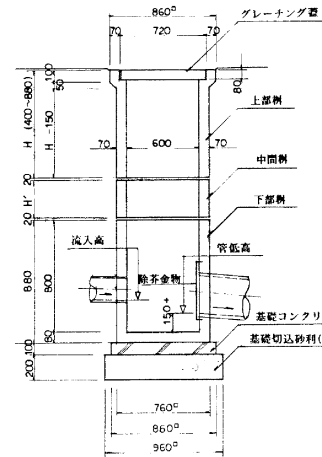


Bタイプ

S=1:20

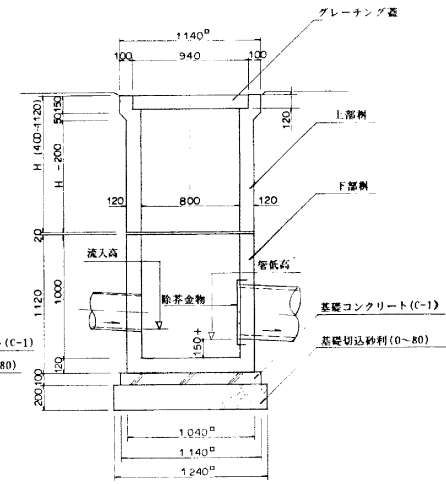


Cタイプ

S=1:20

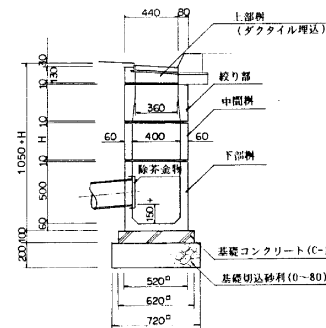


Dタイプ

S=1:20


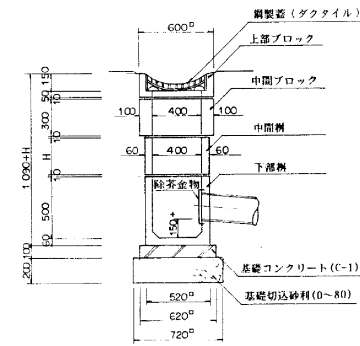


皿型側溝 (A)

S=1:20

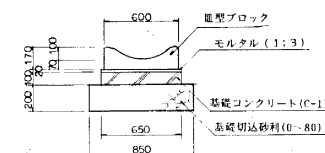

平成5年度	
工事名	国庫補助事業 (5) 南幌都市計画公園 4・4・1 中央公園工事 (工E)
名称	雨水排水工物構造図
縮尺	図示 25枚の内 12枚 設計年月日 平成 年 月 日
 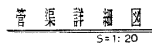
$$S \approx 1:20$$


MAZV-CV 22 [□] × 3C — 50#
MAZV-CV 14 [□] × 3C — 38#
MAZV-CV 8 [□] × 3C — 38#
MAZV-CV 5.5 [□] × 3C — 38#

第 1 次 校 对	第 2 次 校 对	-------------


平成 5 年 度		
工事名	国庫増資事業 (5) 南幌都市計画公園 4・4・1中央公園工事 (5工区)	
名 称	雨水排水作工費概算	
縮 尺	1/20	課 番
		10改内 9 起算年月日 平成 年 月



D	t	H	H1
200	8	916	216
250	8.5	967	267
300	9	1018	318




D	l	H	H 1	H 2	B	B 1
350	32	1.014	414	61	700	1.392
400	35	1.070	470	69	750	1.421
450	38	1.126	526	77	800	1.449

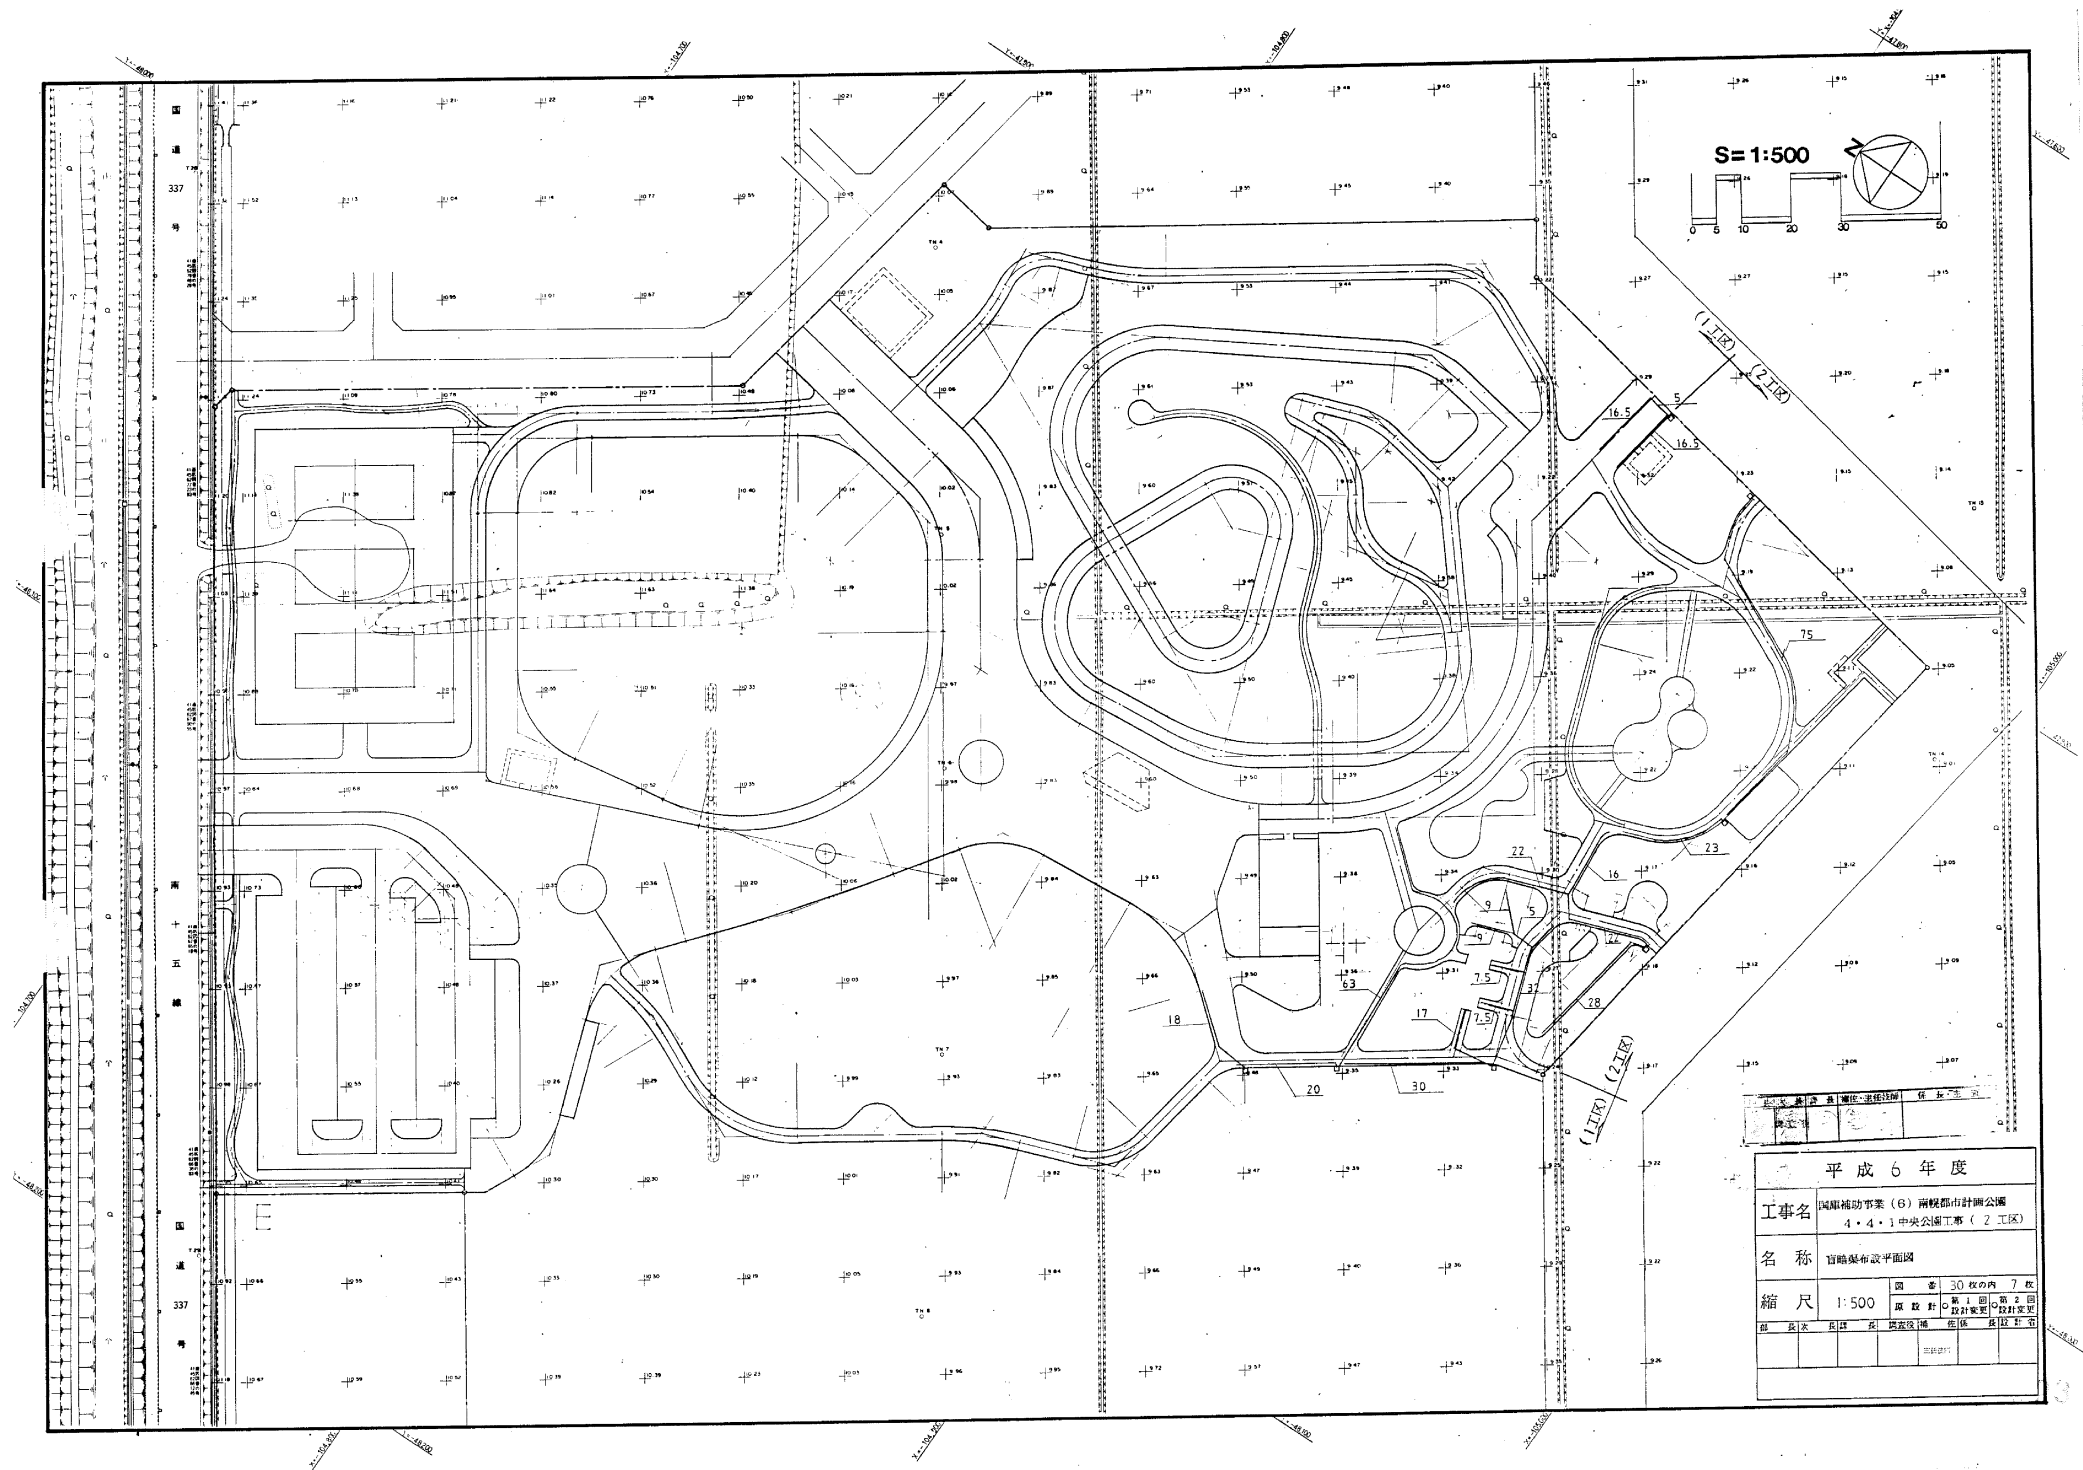


排水管土工・基礎工標準図

NON SCALE

雨水（塩ビ管）

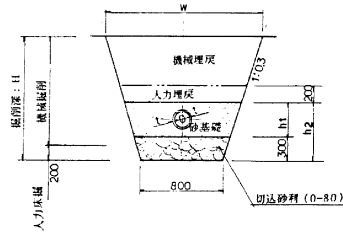

雨水（HP管）

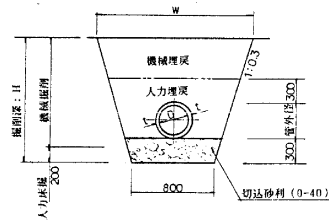


寸法表

管径 D	肉厚 t	管外径 D+2t	h ₁	h ₂
200	8	216	416	716
250	8.5	267	467	767
300	9	318	518	818

寸法表

管径 D	肉厚 t	管外径 D+2t
350	32	414
400	35	470
450	38	526


雨水（塩ビ管）

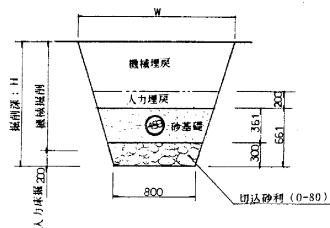


暗渠工標準図

S-1:20

多目的広場

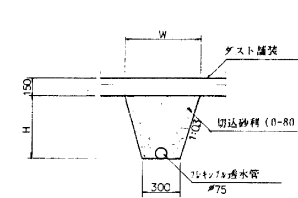

路床排水

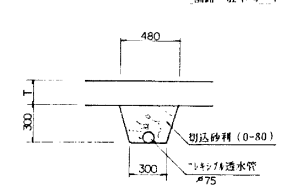

※路床部でダスト・ゴミチップ舗装区域は、砂利のみとする。
ただし側面10mmは、透水管設置のこと。

修景広場


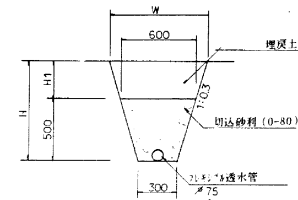


図	尺	寸	法	規	定	注	意

平成5年度	
工事名	国庫補助事業 (5) 南砺市計画公園 4・4・1 中央公園工事（Ⅰ工区）
名称	排水管・暗渠工標準図
縮尺	図示
図示	29 枚の内 11 枚 資料年月日 平成 年 月 日

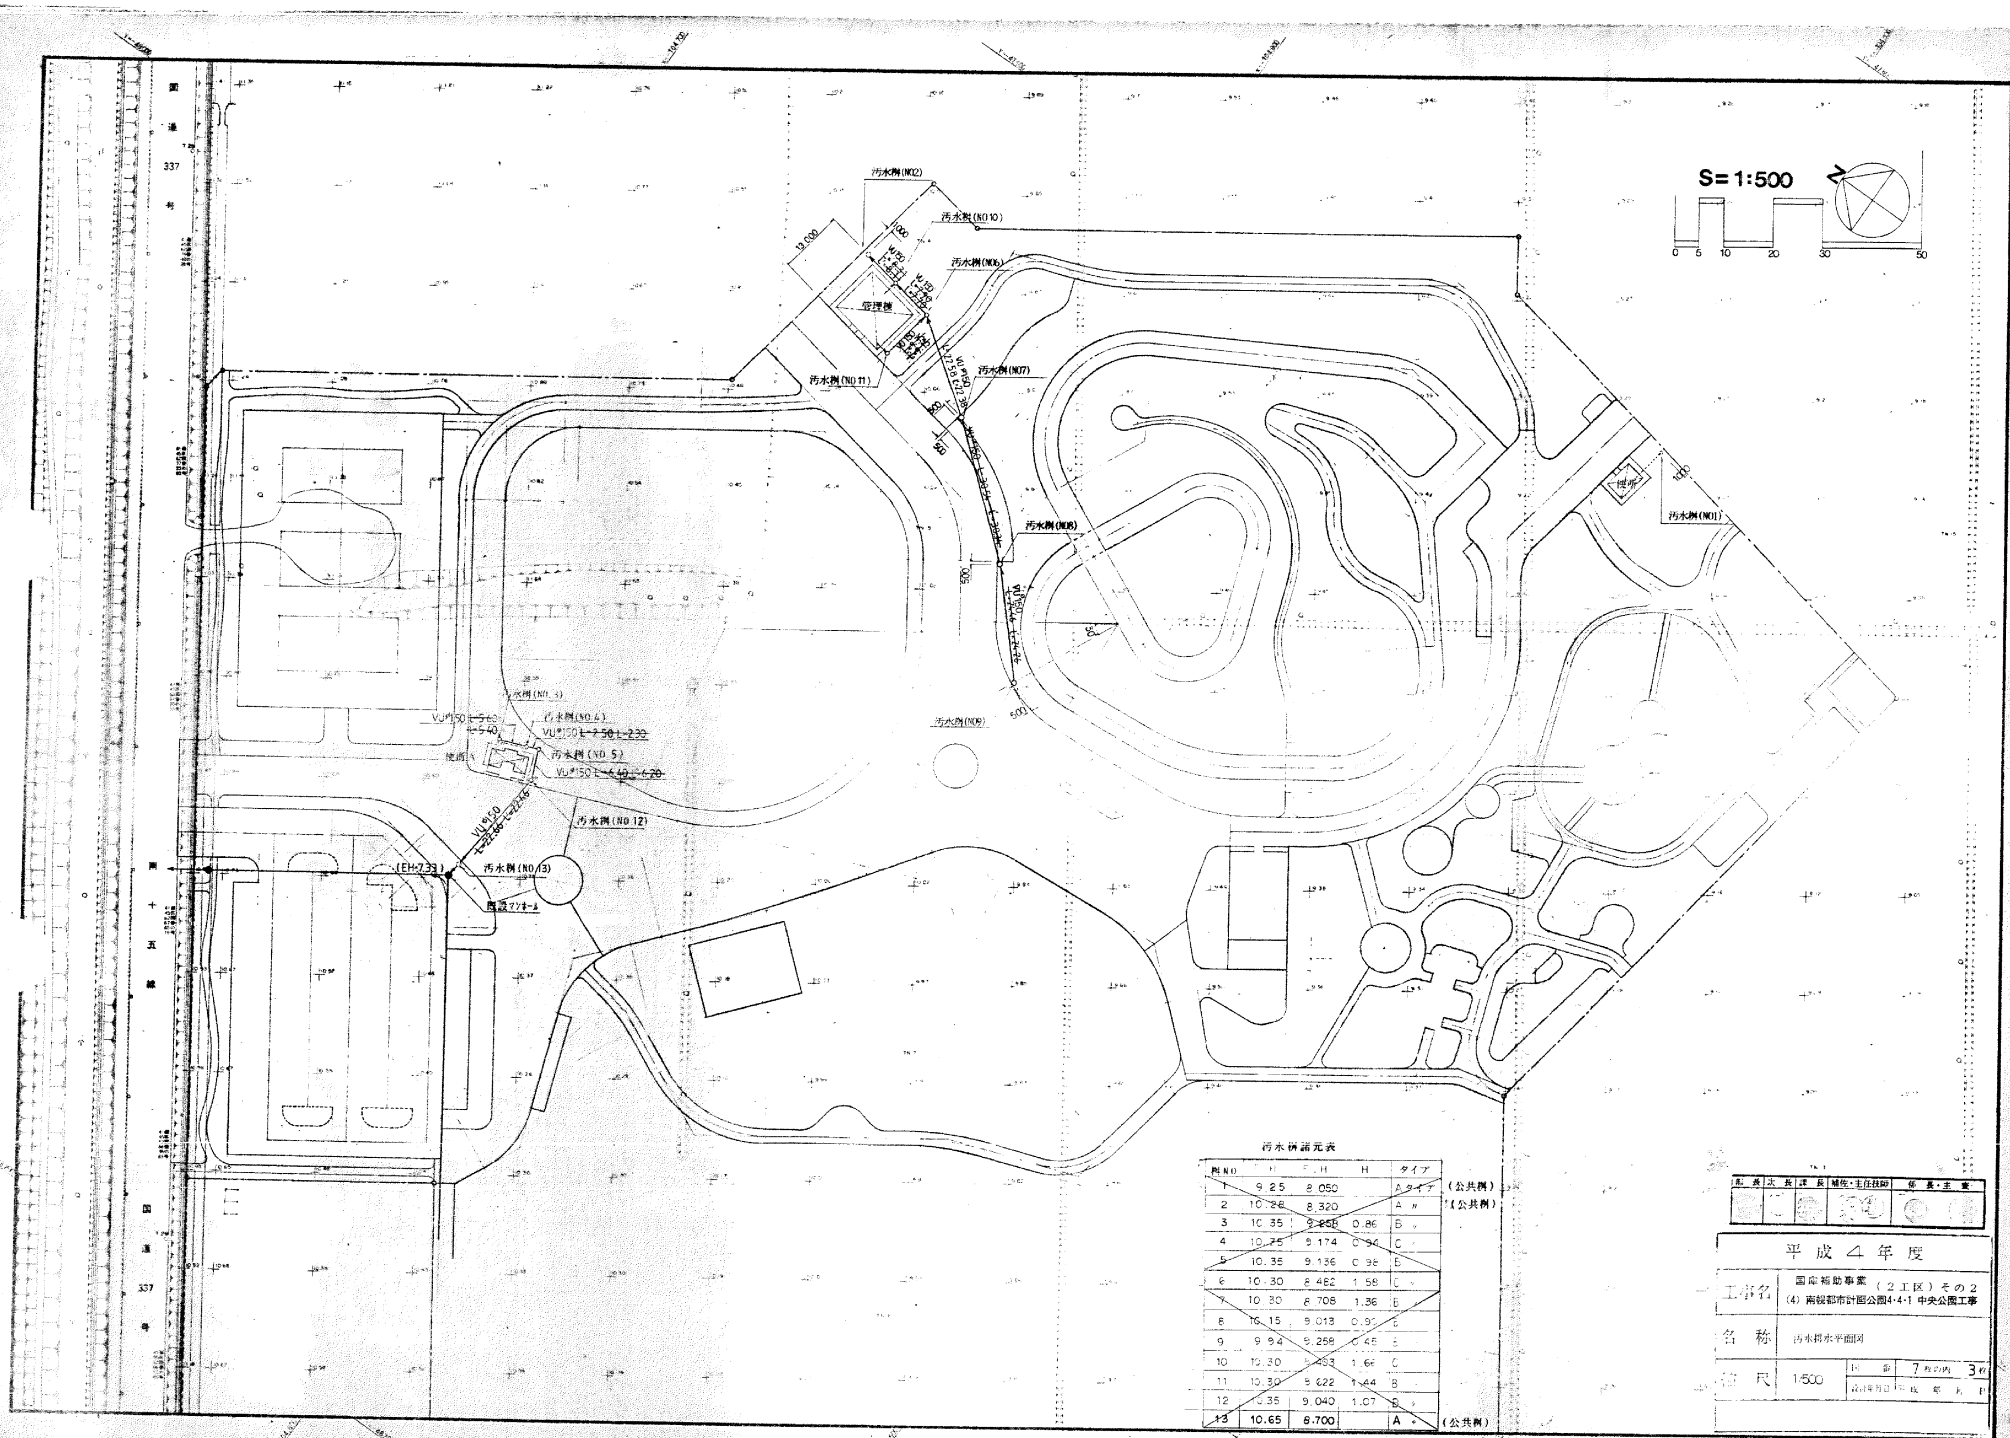

汚水調整池表

池番号	幅	長さ	深さ	容量	タイプ	備考
1	9.25	8.050			A	(公共用)
2	10.25	8.320			A	(公共用)
3	10.35	9.850	0.86		B	
4	10.25	9.174	0.94		C	
5	10.35	9.136	0.92		B	
6	10.30	8.482	1.58		C	
7	10.30	8.708	1.26		E	
8	10.15	9.013	0.95		B	
9	9.94	8.258	0.45		B	
10	10.30	8.53	1.66		C	
11	10.30	9.622	1.44		B	
12	10.35	9.040	1.07		B	
13	10.65	8.700			A	(公共用)

平成4年度

工事名	国庫補助事業(2工区)その2 (4) 南幌都市計画公園4-4-1 中央公園工事		
名称	汚水調整池平面図		
縮尺	1:500	図面	7枚の内 3枚

