



添付資料⑥：中央公園テニスコート関係平面図等

曲線表

IP	R	IA	TL	CL	IV
1	65,000	15°-00'-00"	8.557	17,017	15,500
2	100,000	16°-34'-00"	6.551	13,011	19,730
3	50,000	11°-34'-00"	5.064	10,094	13,471
4	100,000	5°-00'-00"	4.366	8,727	
5	80,000	10°-00'-00"	6.999	13,963	15,000
6	80,000	10°-00'-00"	6.999	13,963	16,386
7	5,000	50°-00'-00"	2.332	4,363	

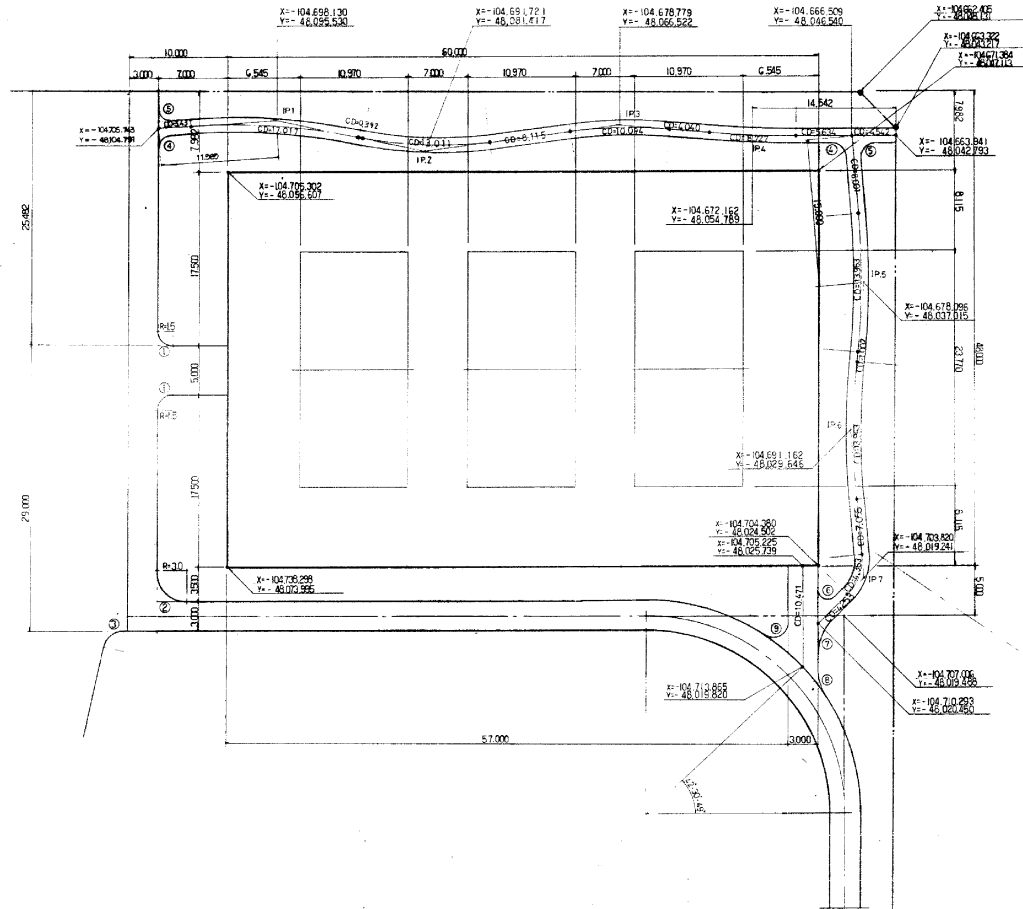

S=1:250

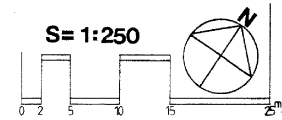


隅切曲線表


IP	R	IA	TL	CL
①	1,500	90°-00'-00"	1,500	2,356
②	3,000	90°-00'-00"	3,000	4,712
③	2,000	77°-30'-00"	1,605	2,705
④	1,500	85°-00'-00"	1,374	2,225
⑤	1,500	95°-00'-00"	1,437	2,487
⑥	1,500	95°-00'-00"	1,437	2,487
⑦	5,000	45°-00'-00"	2,671	3,927
⑧	5,000	45°-00'-00"	2,671	3,927
⑨	1,500	123°-57'-35"	2,819	3,245



工事名		国庫補助事業 (1) 国庫補助事業 (4) 南橋都市計画公園4-4-1 中央公園工事	
名称		テニスコート地割詳細図	
縮尺		1/250	
図番		38 枚の内 14 枚	
設計者		設計者 平 塚 孝 一	

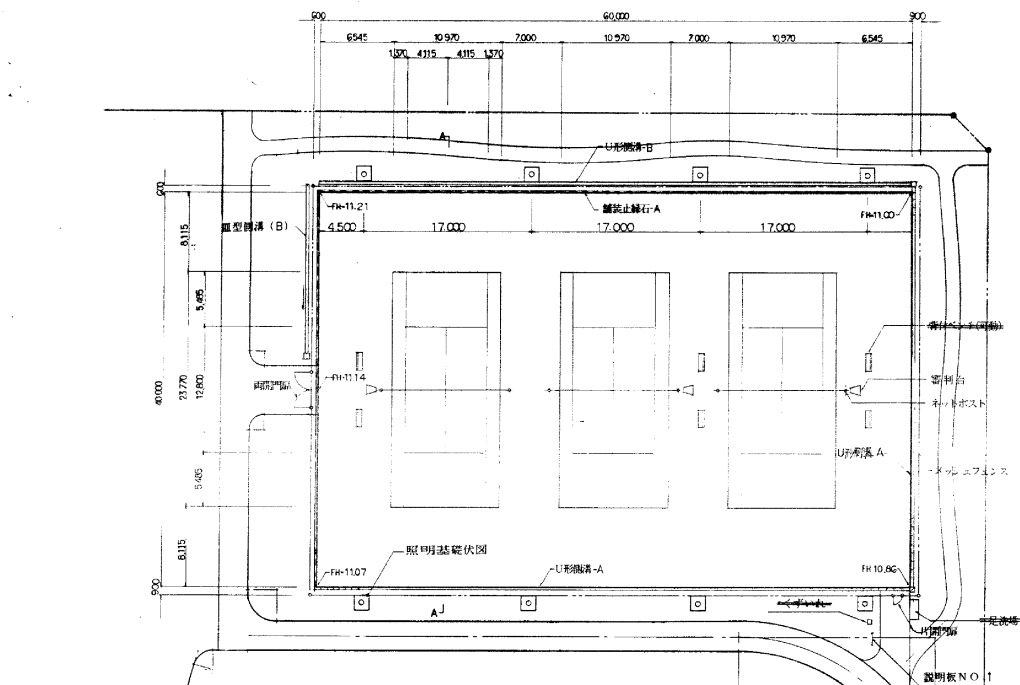



A—A断面图 S-1/25

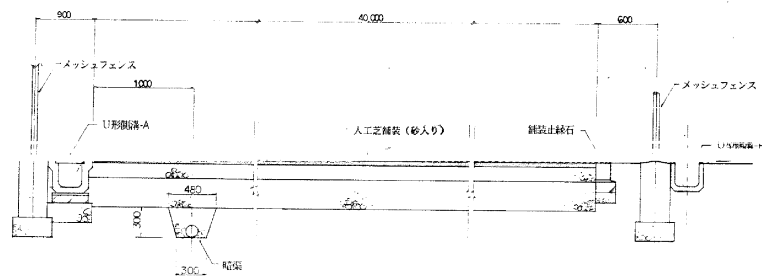

品 长	次 长	课 长	辅佐・主任技師	保 長・主 査
				

平成4年度

工事名	国庫補助事業 (1) 工区 (4) 南幌都市計画公園4・4-1 中央公園工事	
名称	テニスコート施設配置平面図	
縮尺	1/250	図番 38 枚の内 15
		設計年月日 年 月

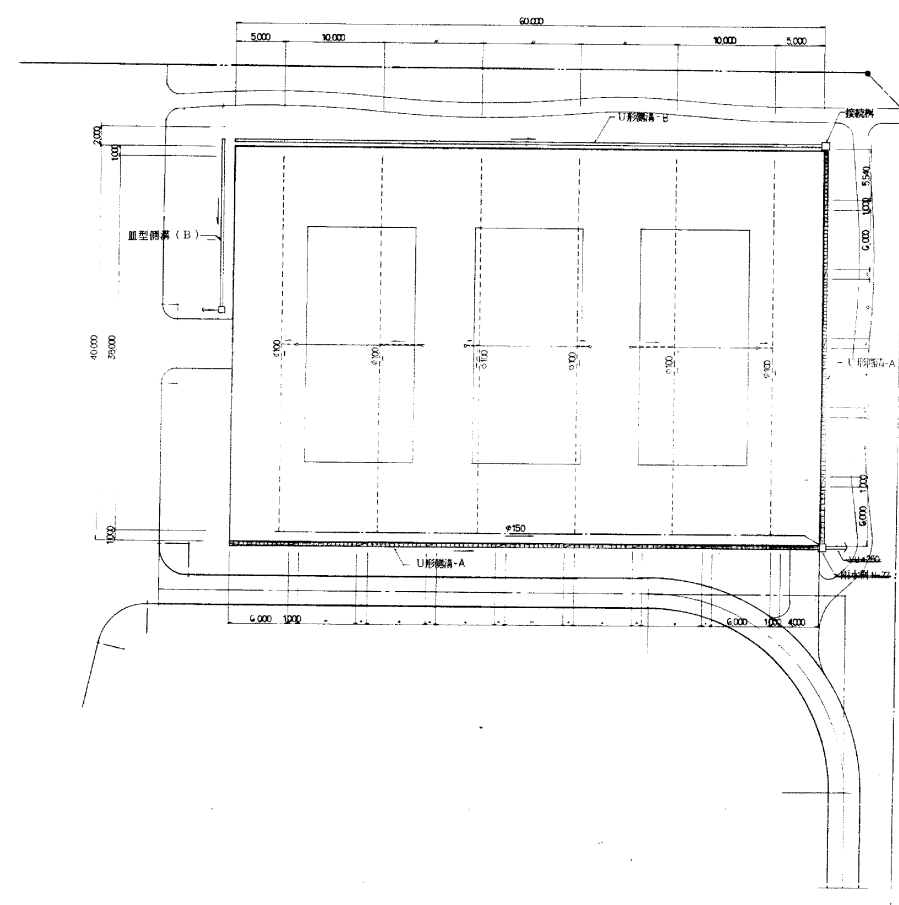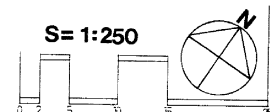















上L 例

記号	施設名
----	暗渠(マンホールの排水管) φ100
----	暗渠(マンホールの排水管) φ150
=====	U形排水-A(0-200あご付き)
=====	U形排水-B(0-240)
=====	U形排水-A蓋が4寸(ガレージ)
=====	U形排水-A蓋が4寸(ガレージ)

市 長	市 長	市 長	市 長	市 長	市 長	市 長	市 長	市 長	市 長



平成 4 年 度

工事名	阪南補助事業 (1工区)	
名称	(4) 南摂都市計画公園4-4-1 中央公園工事	
縮尺	1/250	図 38 枚の内 16 枚
	設計者	平成 年 月 日

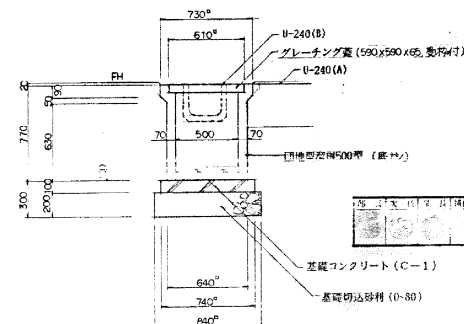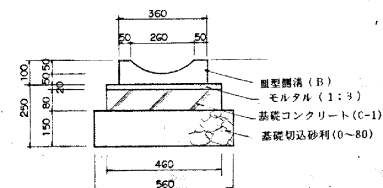 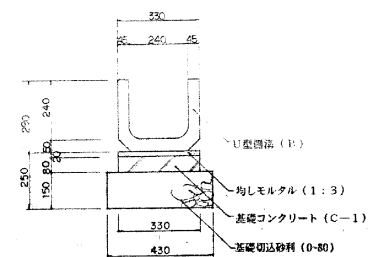 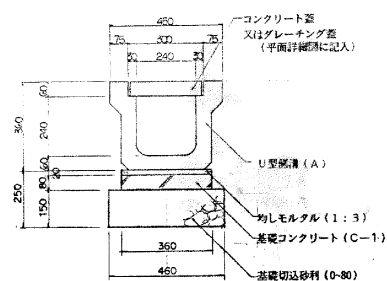 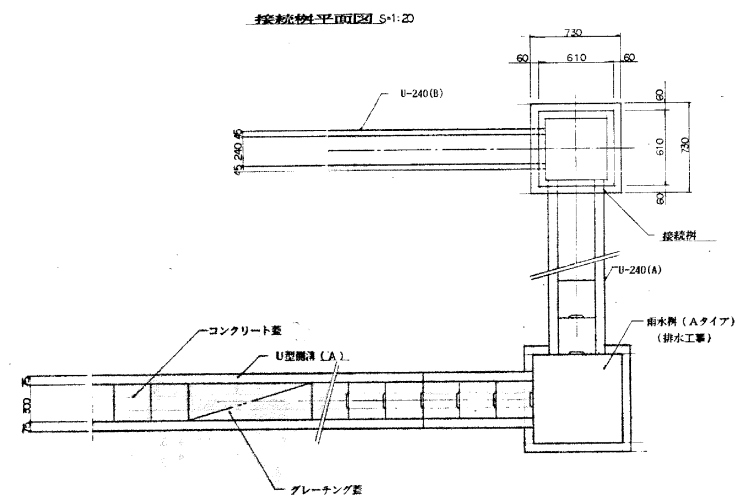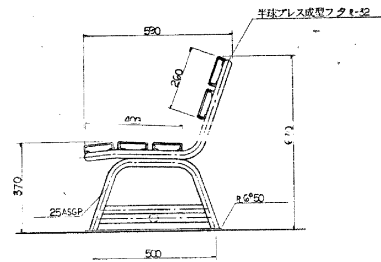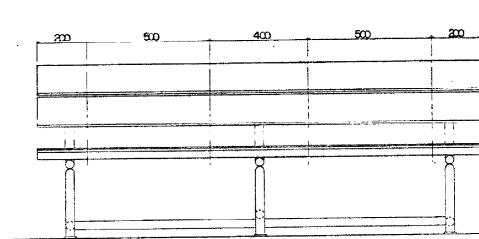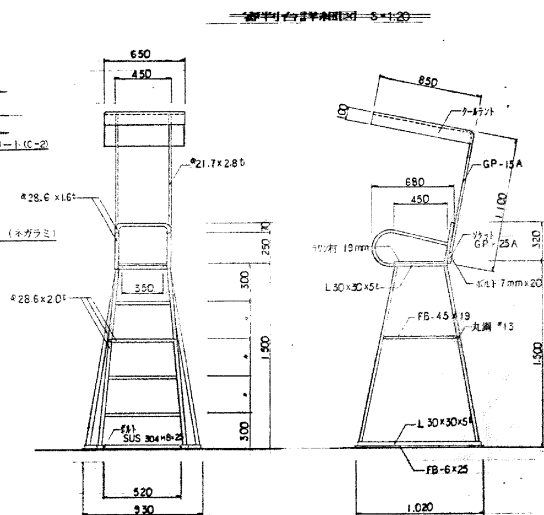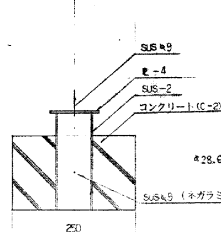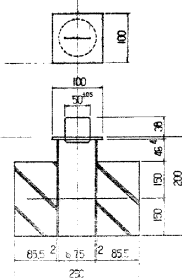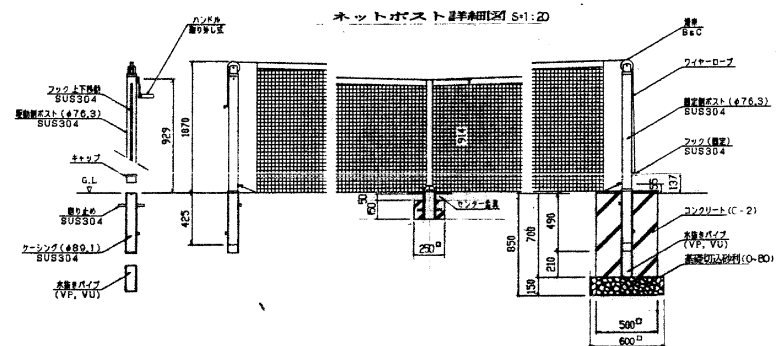


平成 4 年度	
工事名	国庫補助事業 (1丁区) (4) 南橋都市計画公園(4-1) 中央公園工事
名称	サニースト作工詳細図
欄 尺	図 示
	通 巻 38 枚内 17 号 設計年月日 平成 年 月 日

メッシュフェンス詳細図

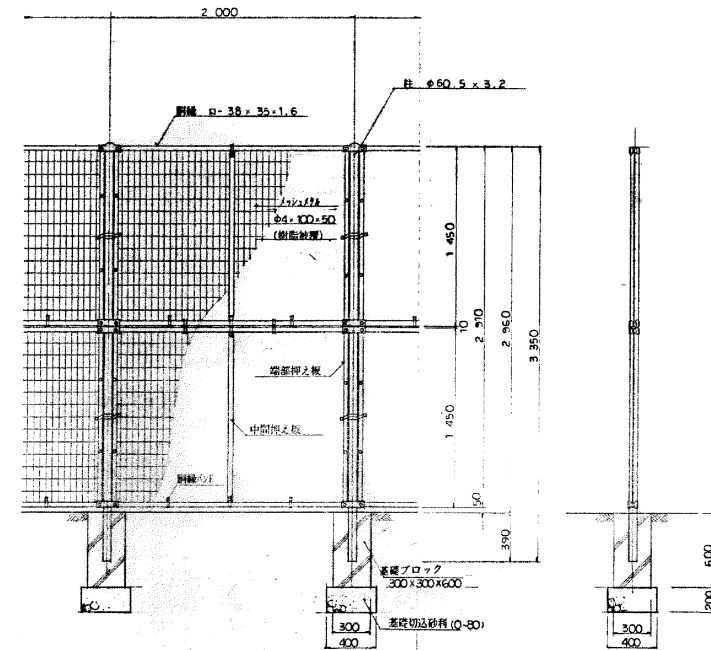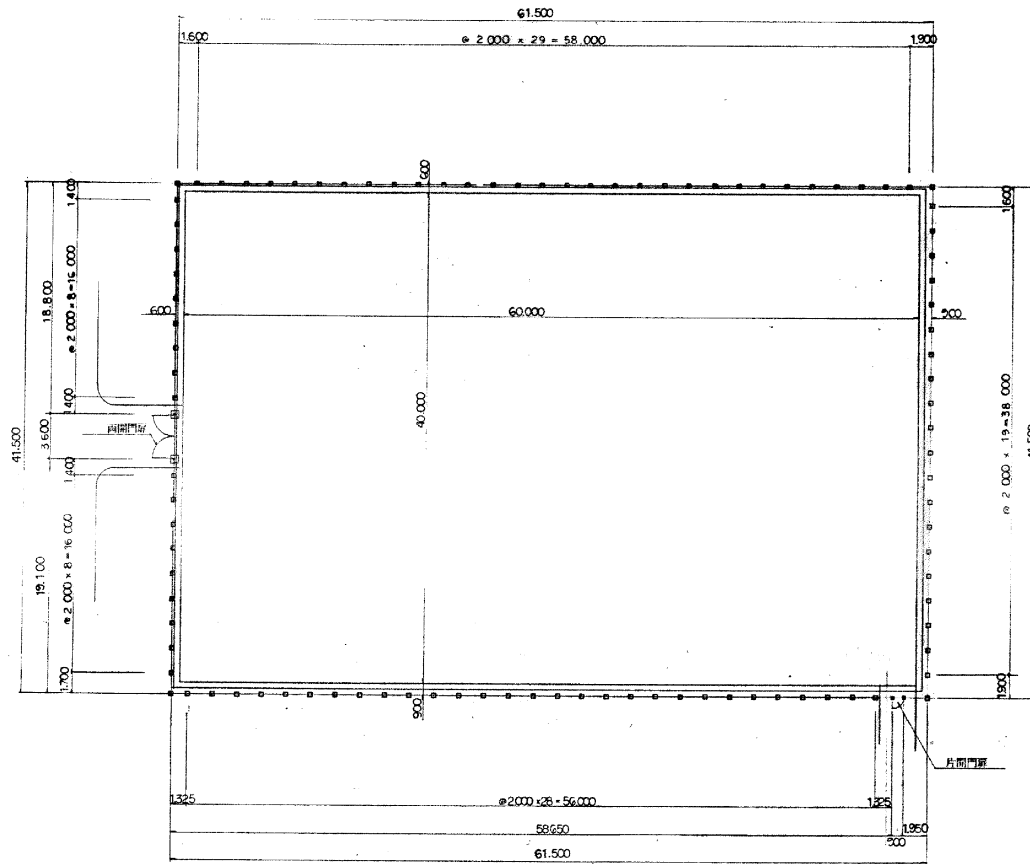

正面图 S-1/20

側面図 S = 1/20

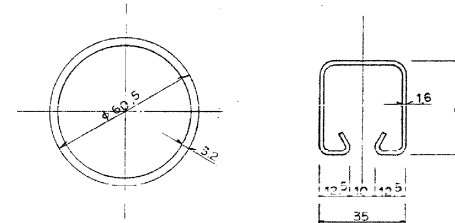


柱断面图 S=1/1


肋间系带断面 [图] 5-1/1

年	月	日	時	分	秒	日	時	分	秒	日	時	分	秒
1	2	3	4	5	6	7	8	9	10	11	12	13	14

工事名	国庫補助事業 (1丁区) (4) 南幌都市計画地区4-4-1 中央公園工事
名称	ミニスコート外周フェンス詳細図1
積尺	図示
	延 巻 38 枚の内 18 枚 供託年月日 平成 年 月 日

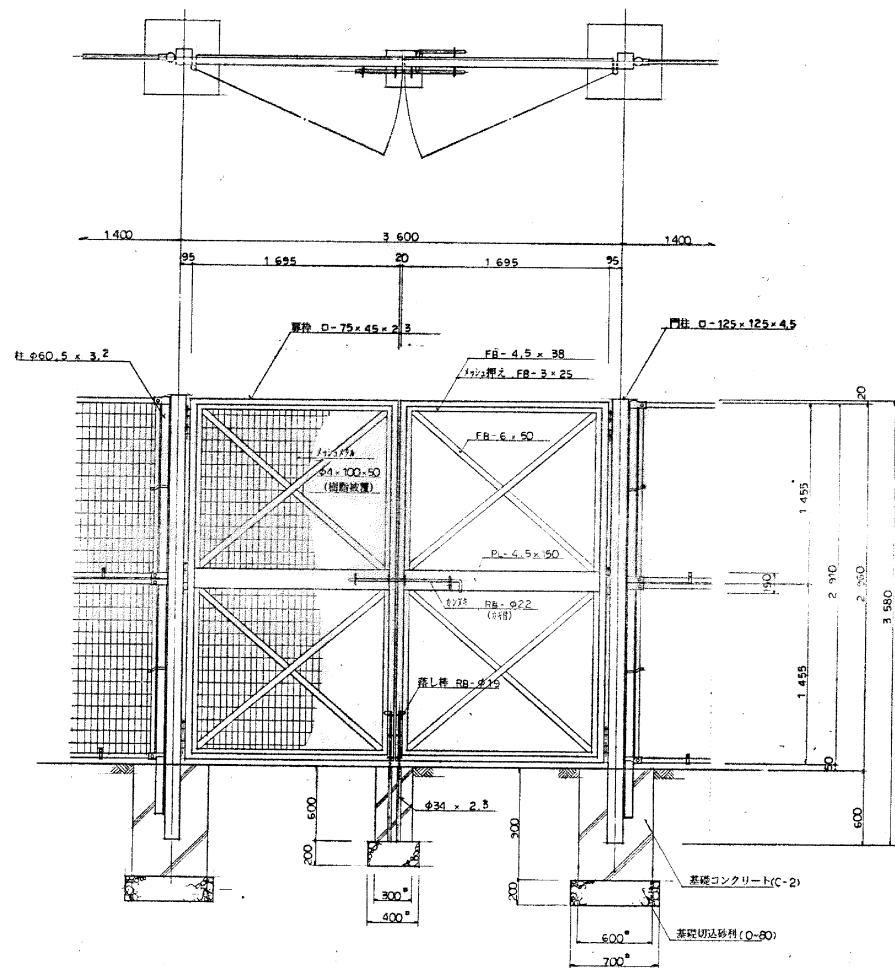


0215 設計者: 〇〇〇〇〇〇


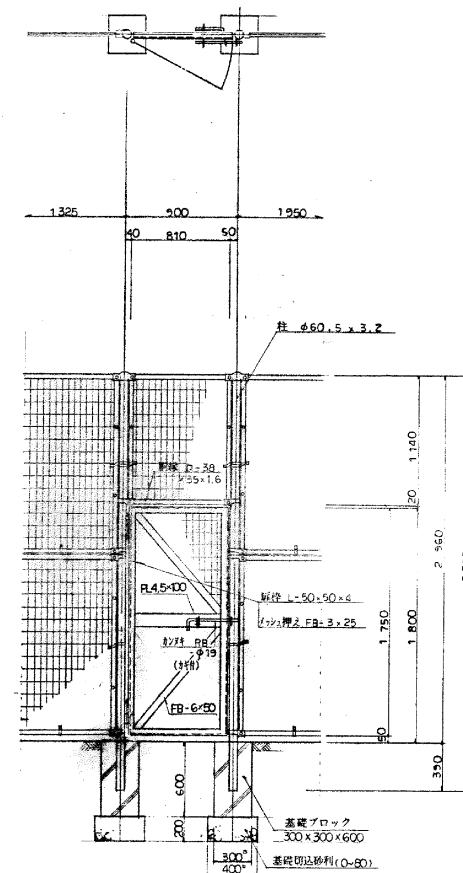


0215 設計者: 〇〇〇〇〇〇

図	表	次	長	所	長	補	注	主	注	修	主	主
1	2	3	4	5	6	7	8	9	10	11	12	13
工事名 国庫補助事業 (1.1.1)												
(4) 南橋都市計画公園4-1 中央公園工事												
名称 フェニコート外周フェンス詳細図 2												
縮尺	図示	1/38 縮尺 1/38										
		縮尺 1/38 縮尺 1/38										

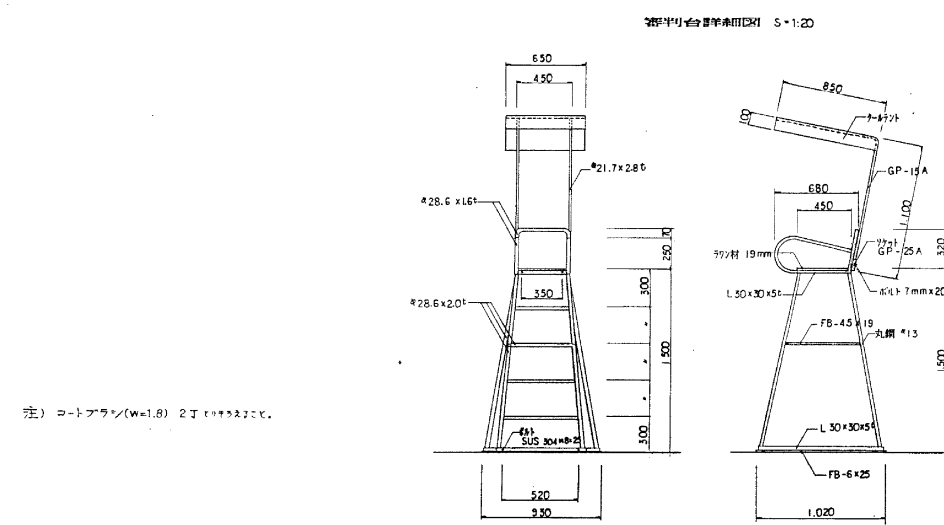

注) コートアラシ/(w=1.8) 2丁とりやすきこと。

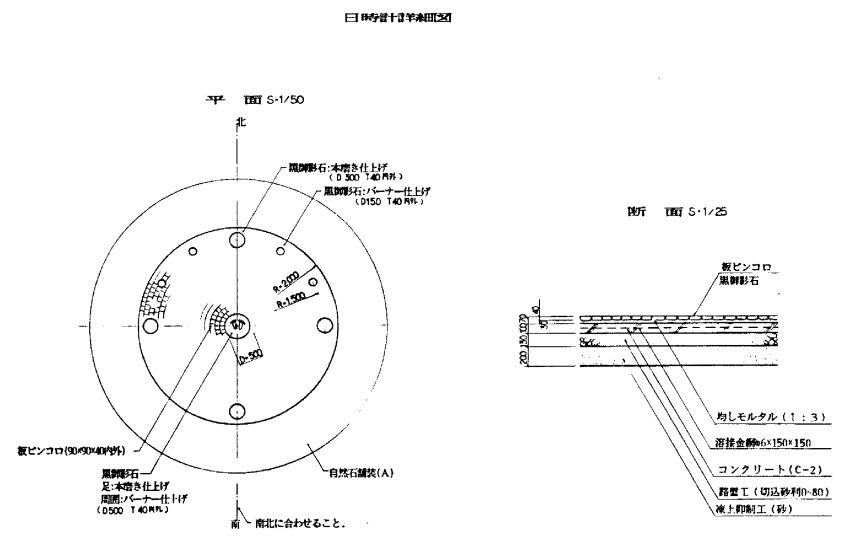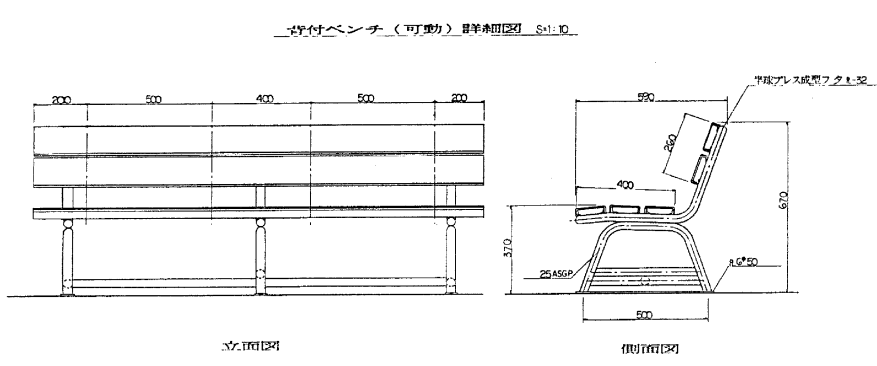


部 長	次 長	課 長	補 佐 (主任技師)	室 長、主 査
				



平成 5 年 度					
工事名	昭和第五 (5) 南横都市計画區 4・4・1 中央公園工事 (Ⅰ 工區)				
名 称	テニスコート詳細圖・日時計詳細圖				
縮 尺	<table border="1"> <tr> <td>縮 尺</td> <td>24 枚の内 22 枚</td> </tr> <tr> <td>図 示</td> <td>計画年月日 平成 年 月 日</td> </tr> </table>	縮 尺	24 枚の内 22 枚	図 示	計画年月日 平成 年 月 日
縮 尺	24 枚の内 22 枚				
図 示	計画年月日 平成 年 月 日				

S = 1:10

アスコン舗装(D)

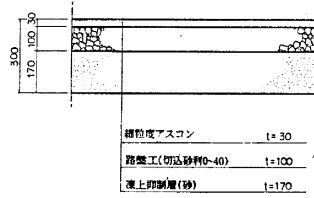

自然石鋪裝(A)

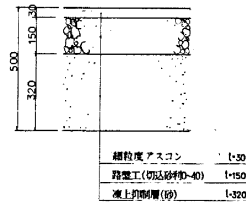 

人工芝鋪装



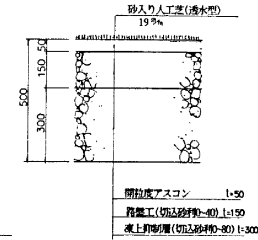


Figure 1: Cross-section of a road structure. The diagram shows a vertical cross-section with dimensions 150, 100, and 50. A horizontal line separates the top layer (labeled 'ダスト' with a depth of '1-50') from the bottom layer (labeled '路盤工(切込砂利等) 1-100').


平 板 鋪 裝

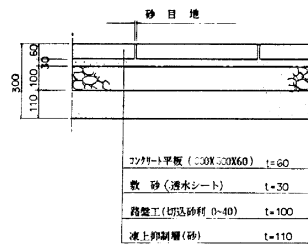


イムチツブ諸装

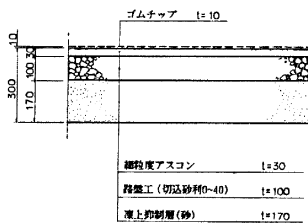


木レンガ舗装

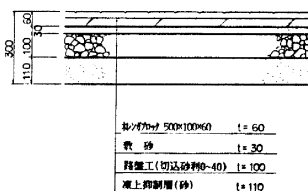

導水綠石詳細図

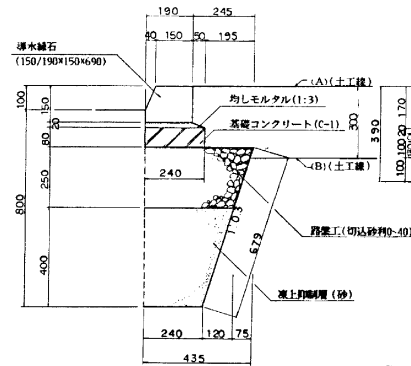


鋪裝止緣石詳細圖

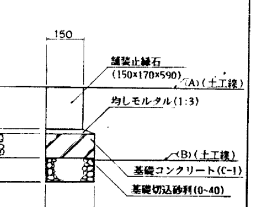

檢	查	表	決	算	帳	帳	定	存	存	檢	查	表	決	算	帳	帳	定	存	存

平成 5 年 度	
工事名	國庫補助事業 (5) 南條町市計画公園 4・4・1 中央公園工事 (1 工区)
名 称	舗装・緑石定規固
縮 尺	1/10
測 量	9 改の内 10 改
計 算 年 月 日	平 成 年 月 日

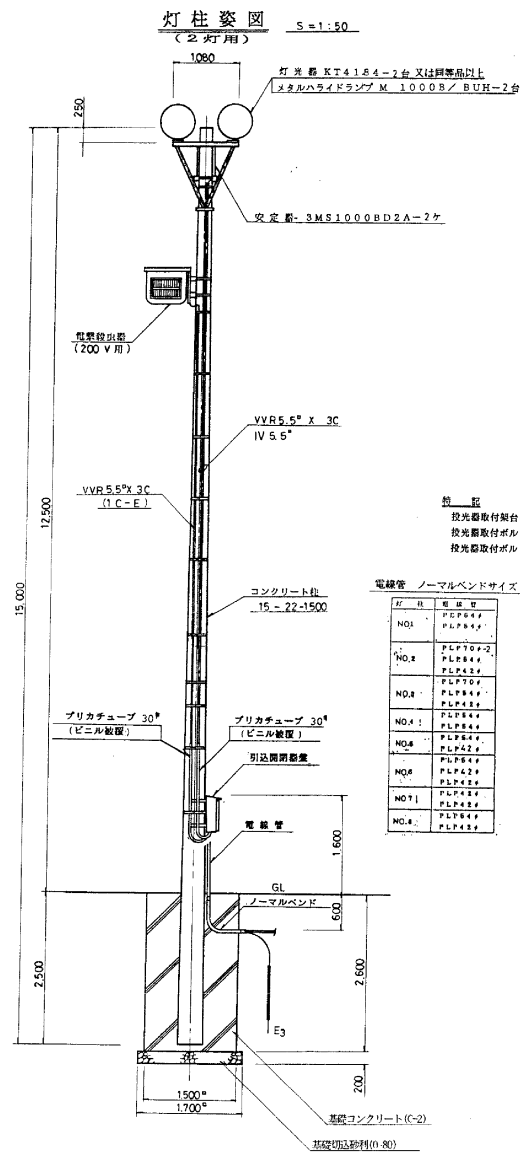

特 記

投光器取付架台は、亜鉛メッキとする。


投光器取付ボルトは、M16×30亜鉛メッキとする。

投光器取付ボルトは、M6×25ステンレスとする。


電線管 ノーマルベンドサイズ

NO.	品 名
NO.1	PLP644
NO.2	PLP644
投光器取付架台詳細図 S=1:10

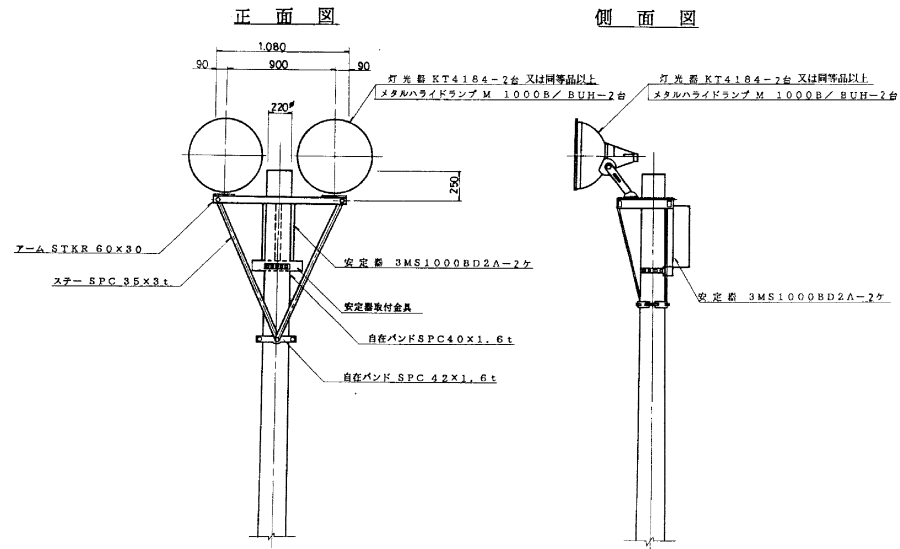

投光器取付板姿図

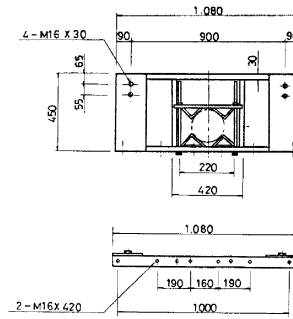


安定器取付金具姿図

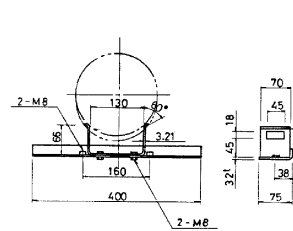

監 査 人	監 査 員	監 査 員	監 査 員	監 査 員


平成 5 年 度	
工事名	(5) 南橋都市計画公園 4・4・1中央公園工事 (工区)
名 称	電気設備詳細図 8
縮 尺	図示
図 示 15 枚の内 11 枚	
設計年月日 平成 年 月 日	

S = 1:40

 


行	列	元 素
NO.1		PLP64 PLP64
NO.2		PLP70+2 PLP64 PLP42
NO.3		PLP70 PLP64 PLP42
NO.4		PLP64 PLP64
NO.5		PLP64 PLP42
NO.6		PLP64 PLP42 PLP42
NO.7		PLP42 PLP42
NO.8		PLP64 PLP42

投光器取付板姿図

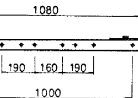


S = 1:20

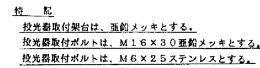


安定器取付金具姿図



側面図


 


架台用継ぎ金具 及 ステ一姿図

 


平成 5 年 度		
工事名	単独事業 (5) 南横都市計画公園 4・4・1 中央公園工事 (工区)	
名 称	電気設備詳細図 9	
縮 尺	図示	図 番 15 枚の内 12 枚 設計年月日 平成 年 月 日
	9	

ライトアップ取付詳細図 S=1:10

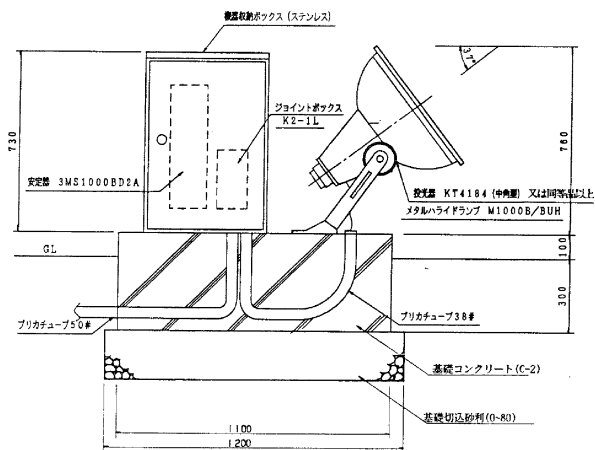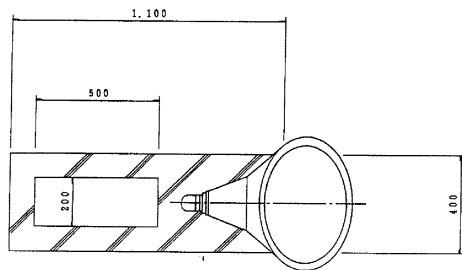


引込開閉器盤姿図 S=1:10

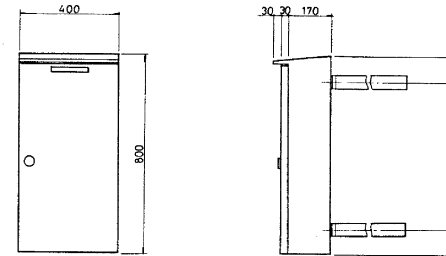


※外装機の仕様はキュービクルと同様とする


引込開閉器盤結線図

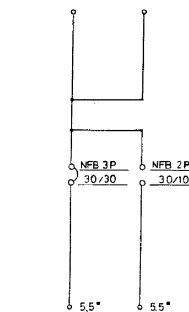

灯柱 (No.)	主照明	殺虫器
1・5	A 面用	
4・8	C 面用	

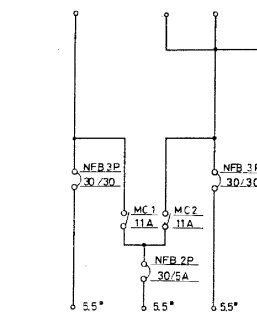


灯柱 (No.)	主照明	殺虫器	主照明
2・6	A 面用		B 面用
3・7	B 面用		C 面用

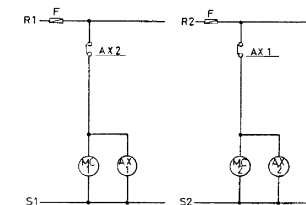

出	入	注	品	規格	単位	数量	単位	数量

平成 5 年度	
工事名	単独事業 (5) 南幌都市計画公園 4・4・1 中央公園工事 (工区)
名称	電気設備詳細図 10
縮尺	1/10
設計年月日	平成 年 月 日
図番	15 枚の内 13 枚

ライトアップ器具取付詳細図 S=1:10

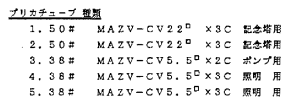

平成 5 年 度		
工事名	平道車室 (5) 南橋都市計画公園 4・4・1中央公園工事(工区)	
名 称	平道車室	
縮 尺	二	原 書 15 枚の内 14 設計年月日 年 月 日