



添付資料⑦：中央公園その他図面等

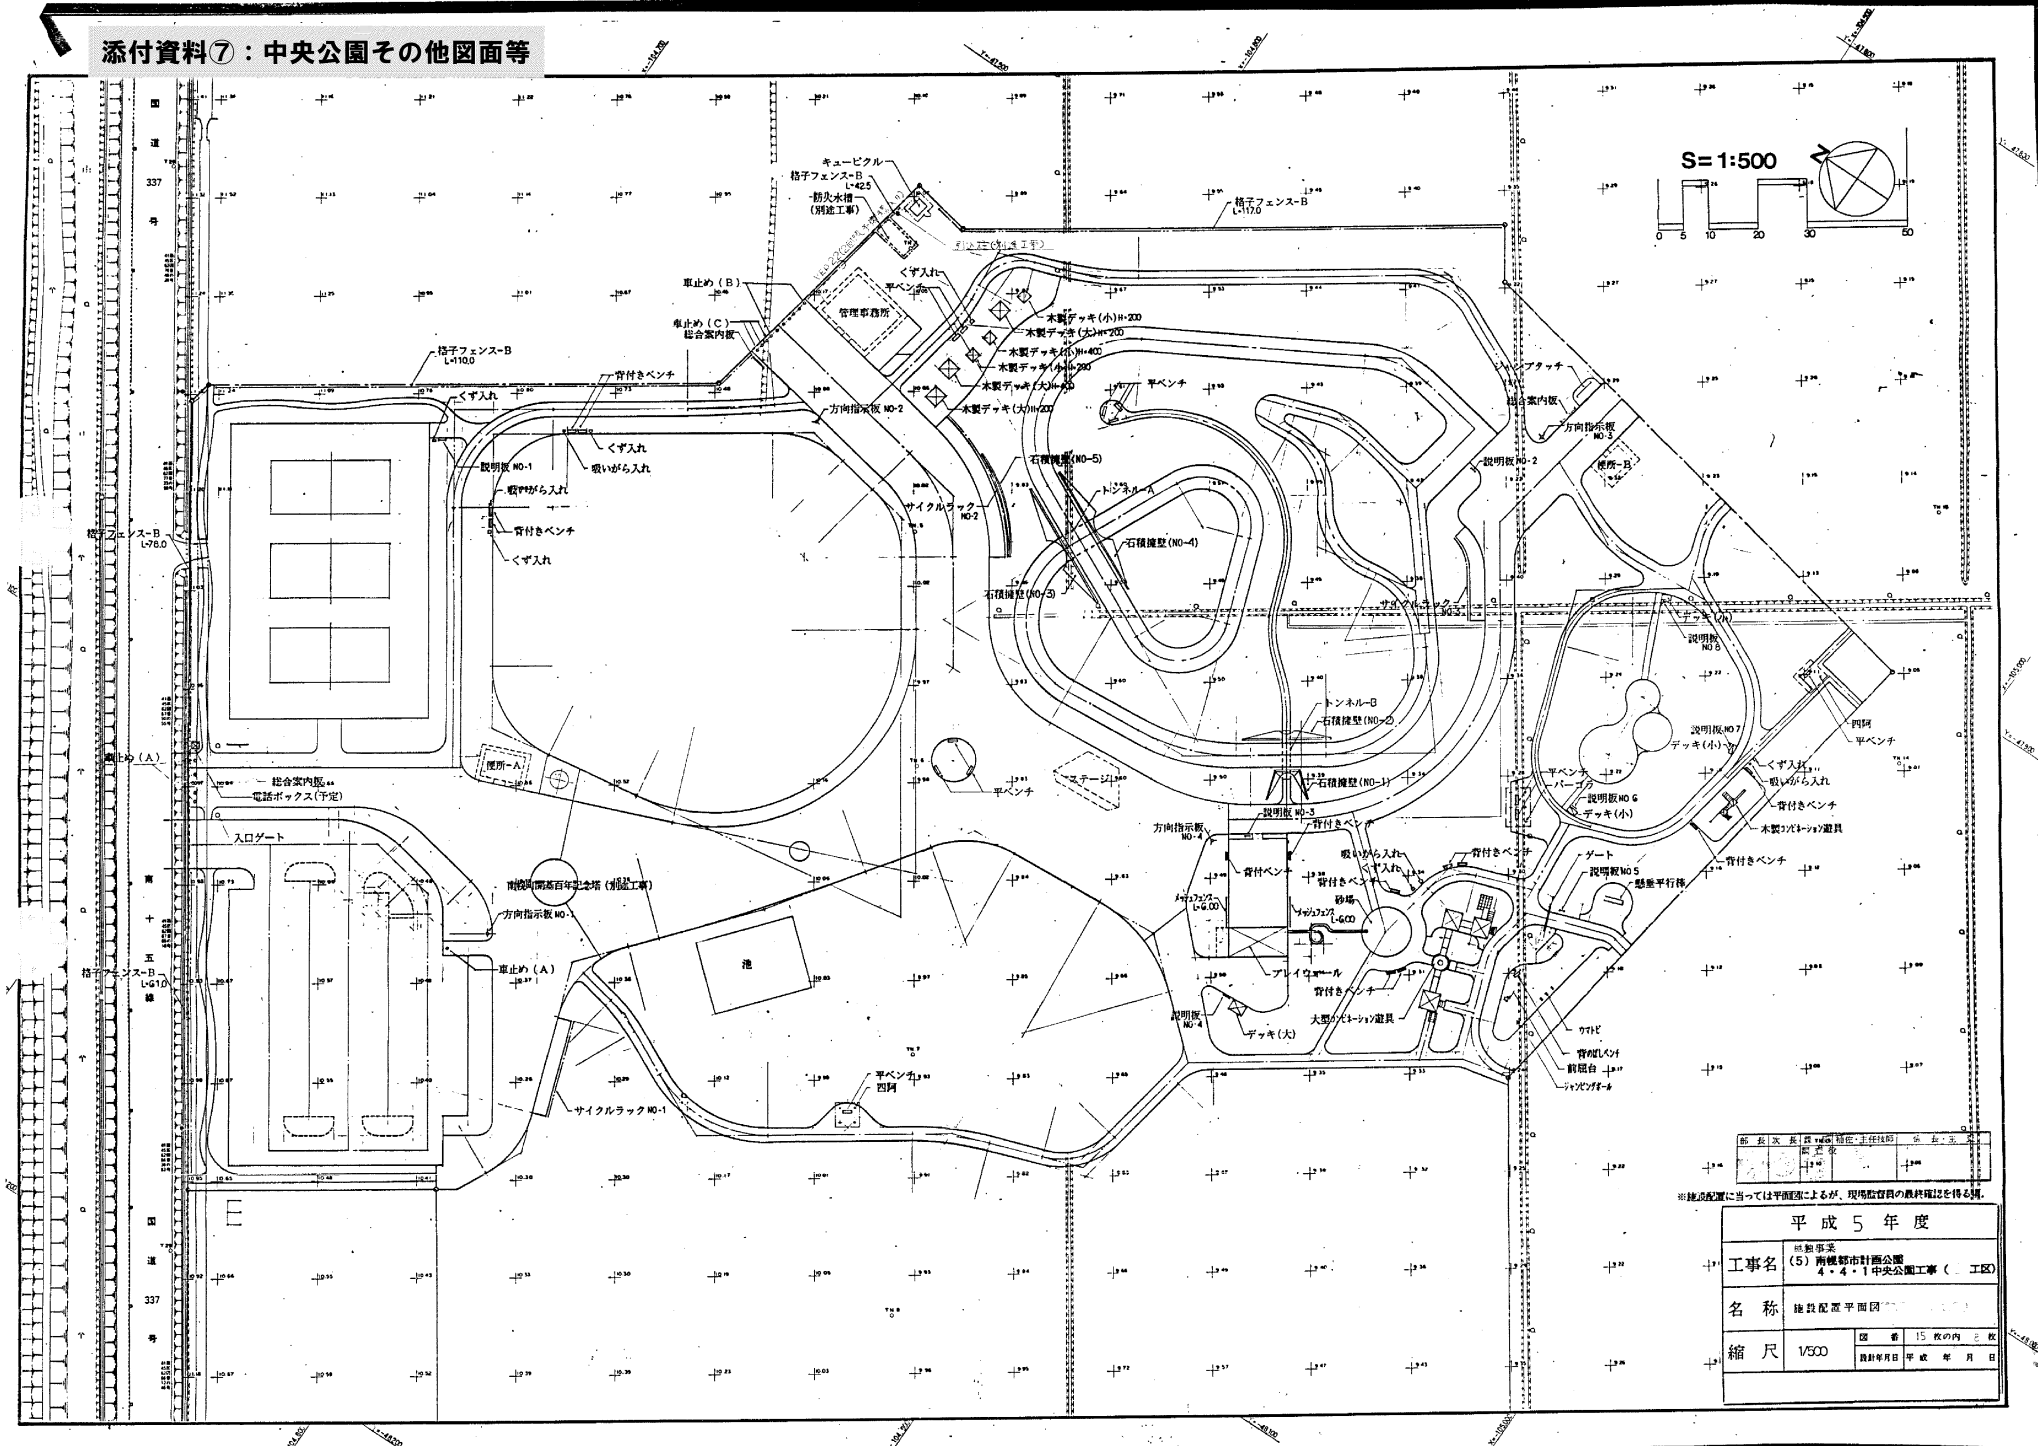

S=1:500

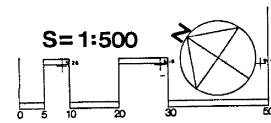

※施設配置に当っては平面図によるが、現地調査員の最終確認を得る。

平成 5 年 度	
工事名	(5) 南幌市計画公園 4・4・1 中央公園工事 (工区)
名 称	施設配置平面図
縮 尺	1/500
図 書 15 枚の内 1 枚	
設計年月日 平成 年 月 日	


舗装断面図
S=1:20

舗装止縁石Bタイプ
(150X170X510)
均しモルタル(1:3)
基礎コンクリート(0-40)

A-A断面図
S=1:100

縦断面図
S=1:200

- 緑石凡例
- 開免I型安全型標準 1:1
 - 開免I型安全型特殊A変形 1,2 1:a1.2
 - 開免I型安全型特殊B変形 1:b
 - 開免II型特殊A変形 1:a
 - 開免II型特殊B変形 1:b

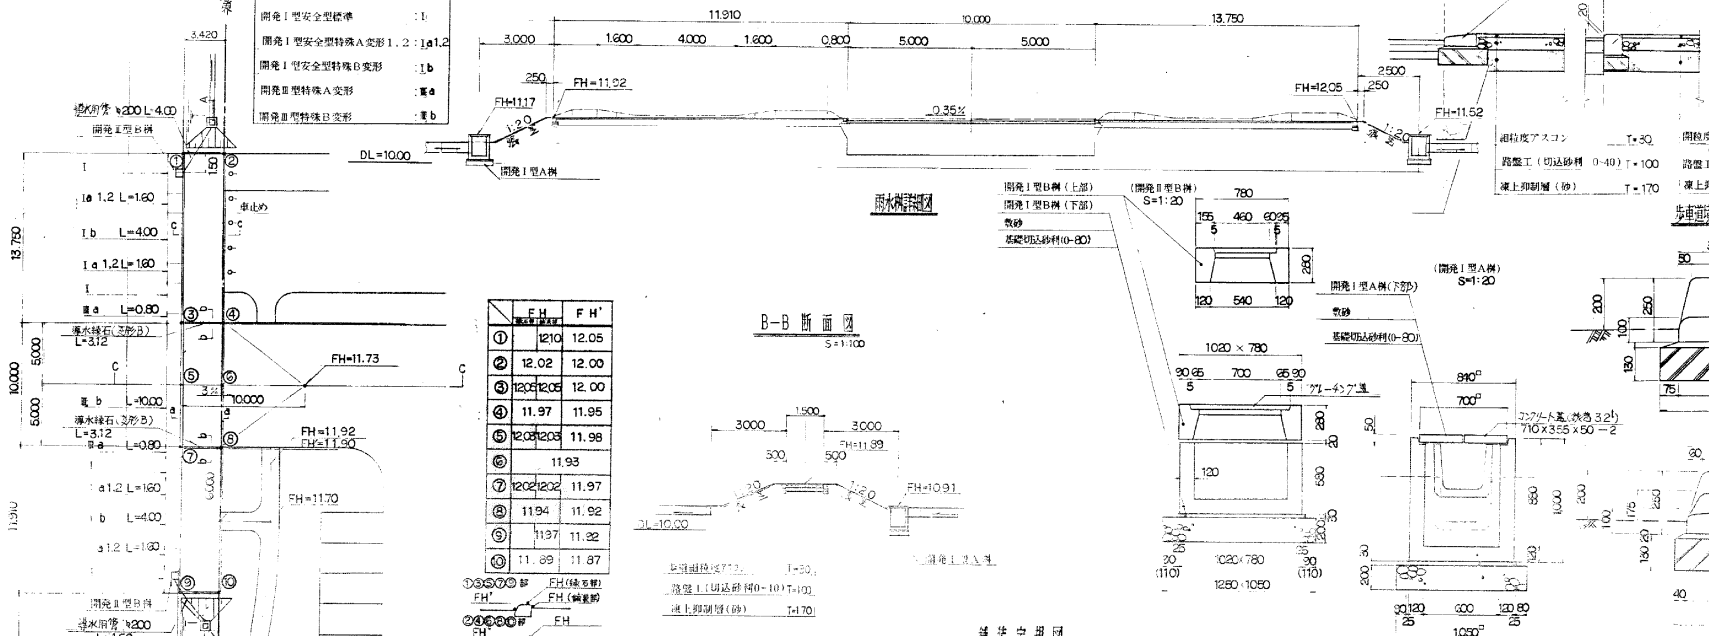


B-B断面図
S=1:100

舗装断面図
S=1:20

b-b断面図

幅尺等(VU200)詳細図
S=1:20

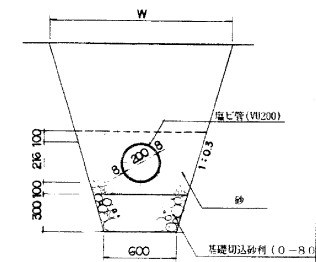

計測高	
勾配	<-20% 3.000%
地盤高	7.570 7.207 6.420 6.182 5.943 5.704 5.465 5.226 4.987 4.748 4.509 4.270 4.031 3.792 3.553 3.314 3.075 2.836 2.597 2.358 2.119 1.880 1.641 1.402 1.163 0.924 0.685 0.446 0.207 0.000
測点	7.570 7.207 6.420 6.182 5.943 5.704 5.465 5.226 4.987 4.748 4.509 4.270 4.031 3.792 3.553 3.314 3.075 2.836 2.597 2.358 2.119 1.880 1.641 1.402 1.163 0.924 0.685 0.446 0.207 0.000

粗粒度アスコン	T=40	粗粒度アスコン	T=40	粗粒度アスコン	T=40
粗粒度アスコン	T=50	下層路盤工(切込砂利0-10)T=350	粗粒度アスコン	T=50	
アスファルト安定処理	T=60	表上即断層(砂)	T=400	アスファルト安定処理	T=60
下層路盤工(切込砂利0-10)T=600				下層路盤工(切込砂利0-40)T=600	
底層(砂)	T=600			底層(砂)	T=600


平成4年度

工事名 (1)南幌都市計画公園4・4・1中央公園
野付等供集工事

名称 国道交付詳細図

縮尺 図示

図 番 S 図の所収 枚
図面番号 平成 年

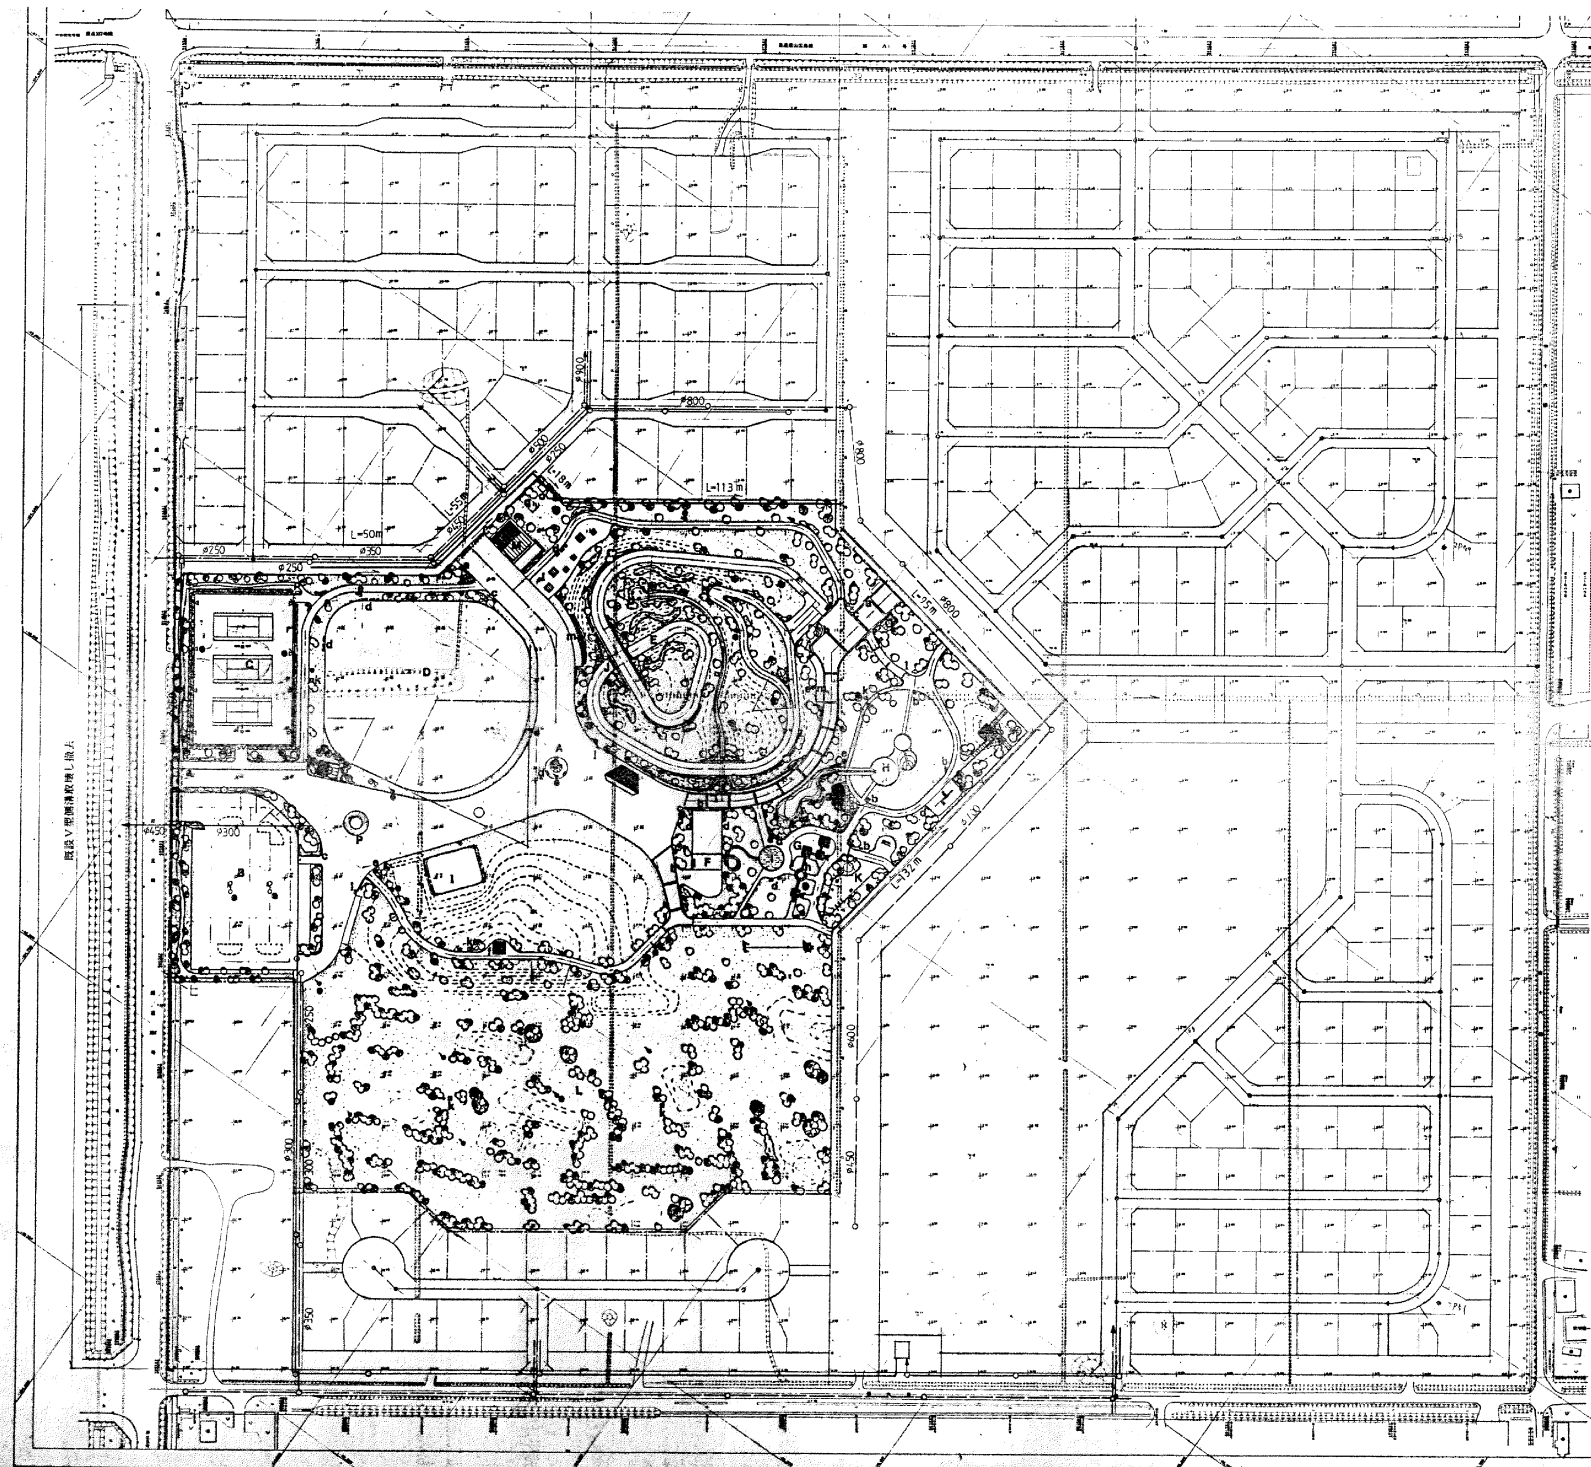


素地面標準図



凡 例


記号	名 称	備 考
—○—	雨水管渠・マンホール	別途工事
—●—	汚水管渠・マンホール	別途工事
——	素地面	

平成 4 年 度	
工事名	(4) 南幌都市計画公園 4・4・1 中央公園 附帯工事
名 称	既設構造物・素地面標準図
縮 尺	1:1000
図 号	5 枚の内 5 枚
製 図 者	設計者
監 理 者	監理者
施 工 者	施工者
検 査 者	検査者
承認者	承認者

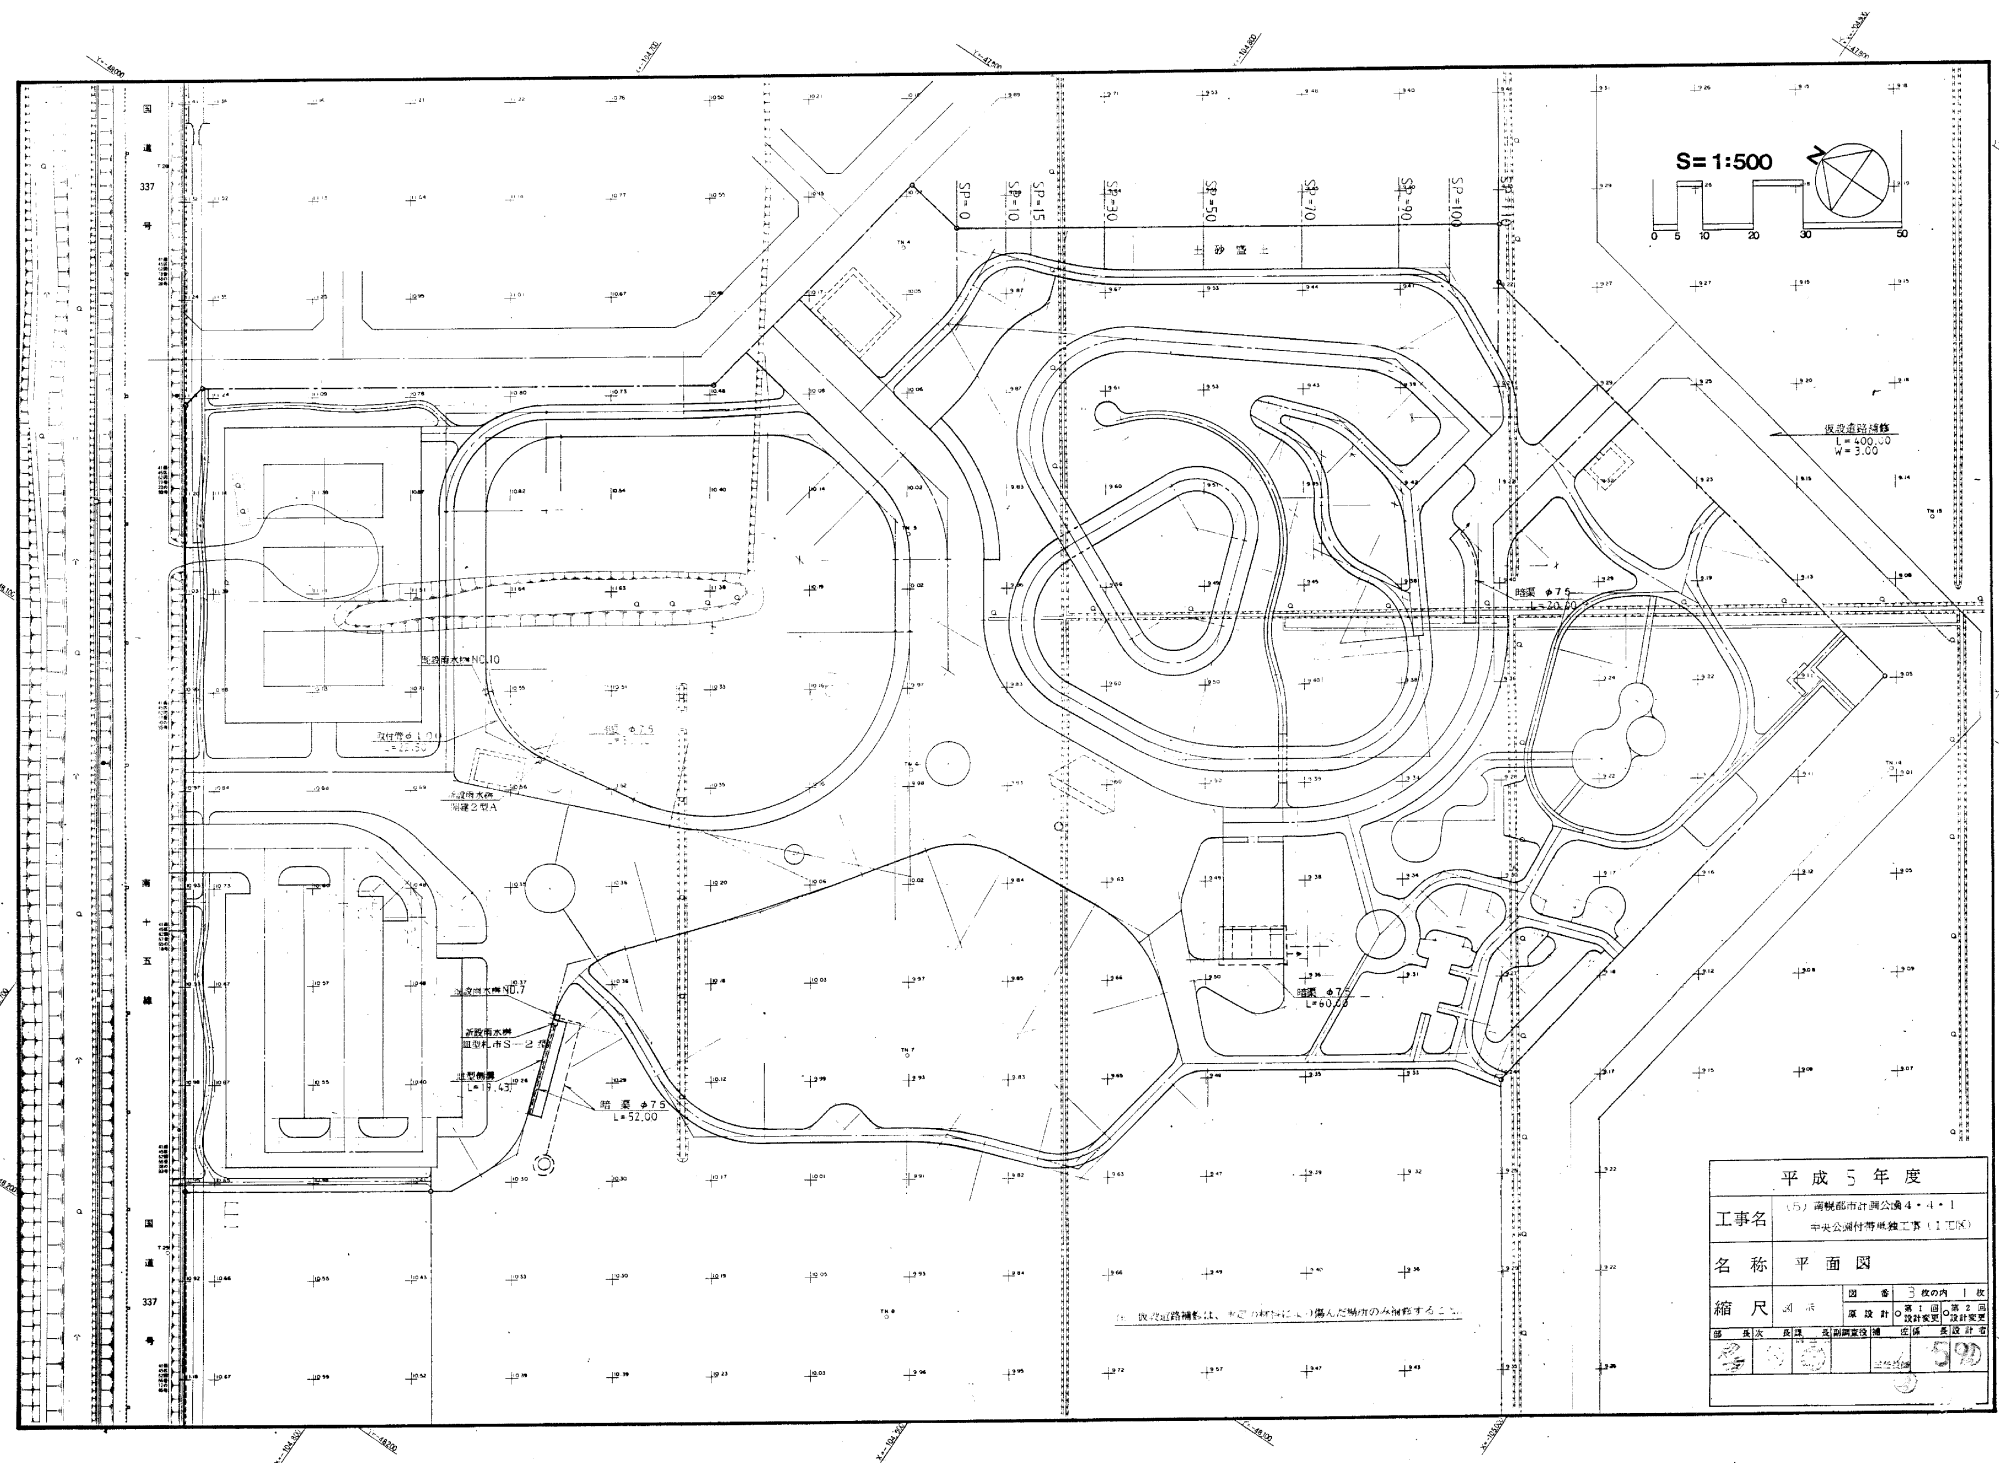

平成 5 年 度				
工事名	(5) 南幌都市計画公園 4・4・1 中央公園付帯緑地工事 (1区)			
名 称	平 面 図			
縮 尺	1:500	図 番	3 枚の内 1	
		設 計	第 1 設 計 室	第 2 設 計 室
部 長 次	部長	主幹課長	主任	主設計
2	3	4	5	592
			主幹課長	


駐輪場NO.1平面図 S=1/25

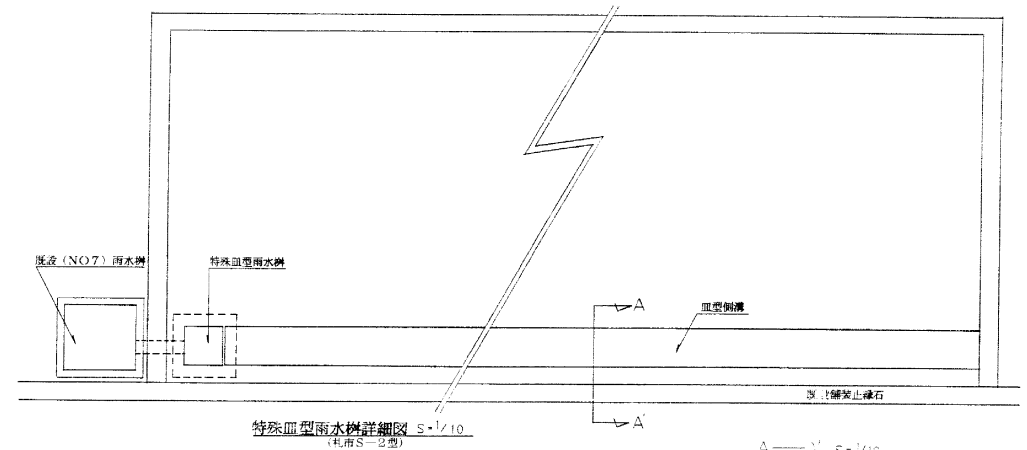


特殊型雨水樹詳細図 S=1/10
(本用S-2型)

A—A' S=1/10

玉砂利敷設平面図 S=1/100

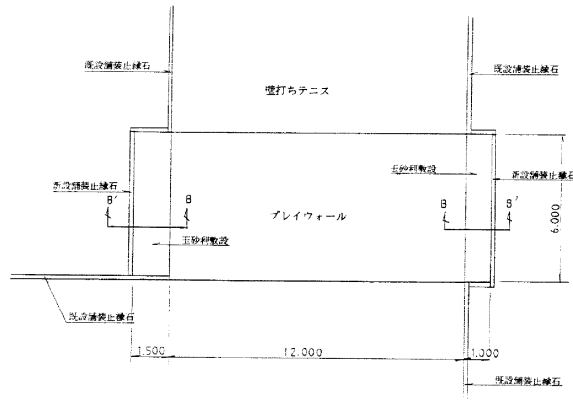


B—B' S=1/10

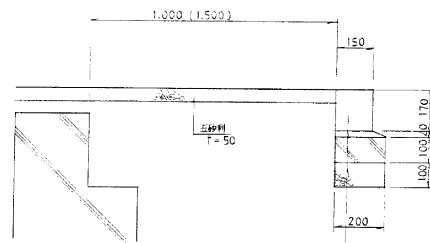


既設止縁石 (150 170 600)
モルタル
基礎コンクリート (C-1)
切込砂利基礎工 (0~80)



特殊雨水樹詳細図 S=1/10
(別冊2型A)

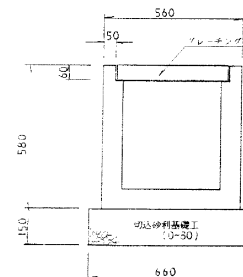

暗渠工標準図 S=1/10

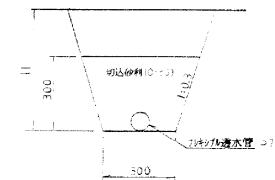


平成 昭 和 5 年 度	
工事名	(5) 南幌都市計画公園4・4・1 中央公園付帯施設工事(1工区)
名称	各種平面図・詳細図
縮尺	54 示
図 号	5 図の14 2 枚
2 枚目	第 1 図、第 2 図
3 枚目	3 枚目、4 枚目
4 枚目	5 枚目、6 枚目
5 枚目	7 枚目、8 枚目
51 枚目	99 枚目、100 枚目

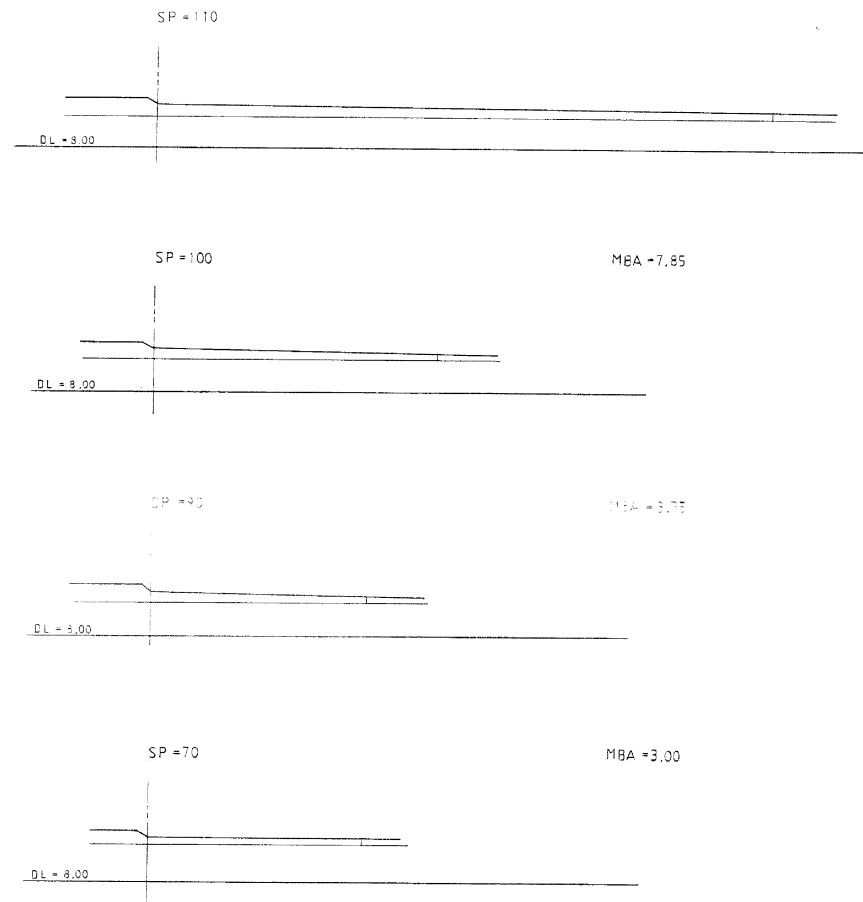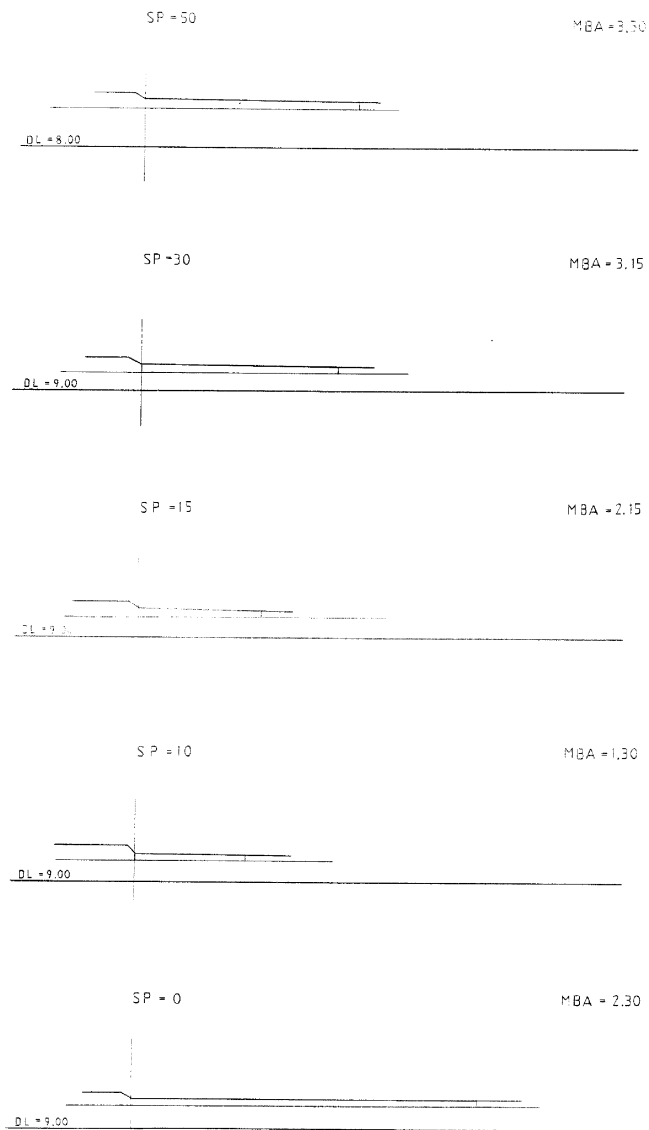

平成	
昭和 5 年度	
工事名	(5) 南幌都市計画公園 4・4・1 中央公園付帯整備工事 (1 工区)
名称	土工横断面図
縮尺	1:100
図 1	2 000 3 000
図 2	4 000 5 000
図 3	6 000 7 000
図 100	200 000 201 000


断面図 (S=1/50)

S=1/50

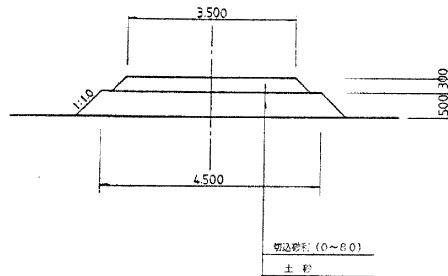


断面図 (S=1/200)

S=1/200

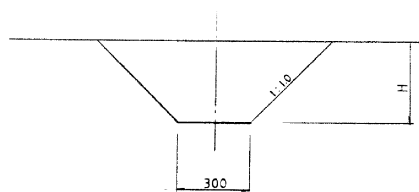



断面図 (S=1/50)

S=1/50

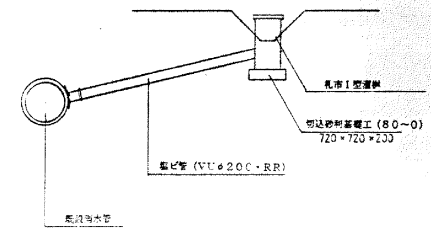

断面図 (S=1/50)

S=1/50

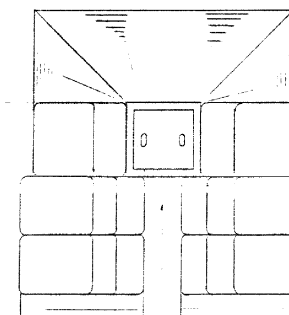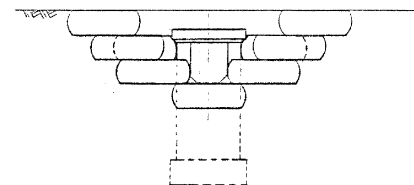

平成5年度									
工事名	(5) 南橋都市計画公園4・4・1中央公園 新築工事(3工区)								
名称	新築工事(3工区)								
縮尺	縮尺	縮尺	縮尺	縮尺	縮尺	縮尺	縮尺	縮尺	縮尺
縮尺	縮尺	縮尺	縮尺	縮尺	縮尺	縮尺	縮尺	縮尺	縮尺
