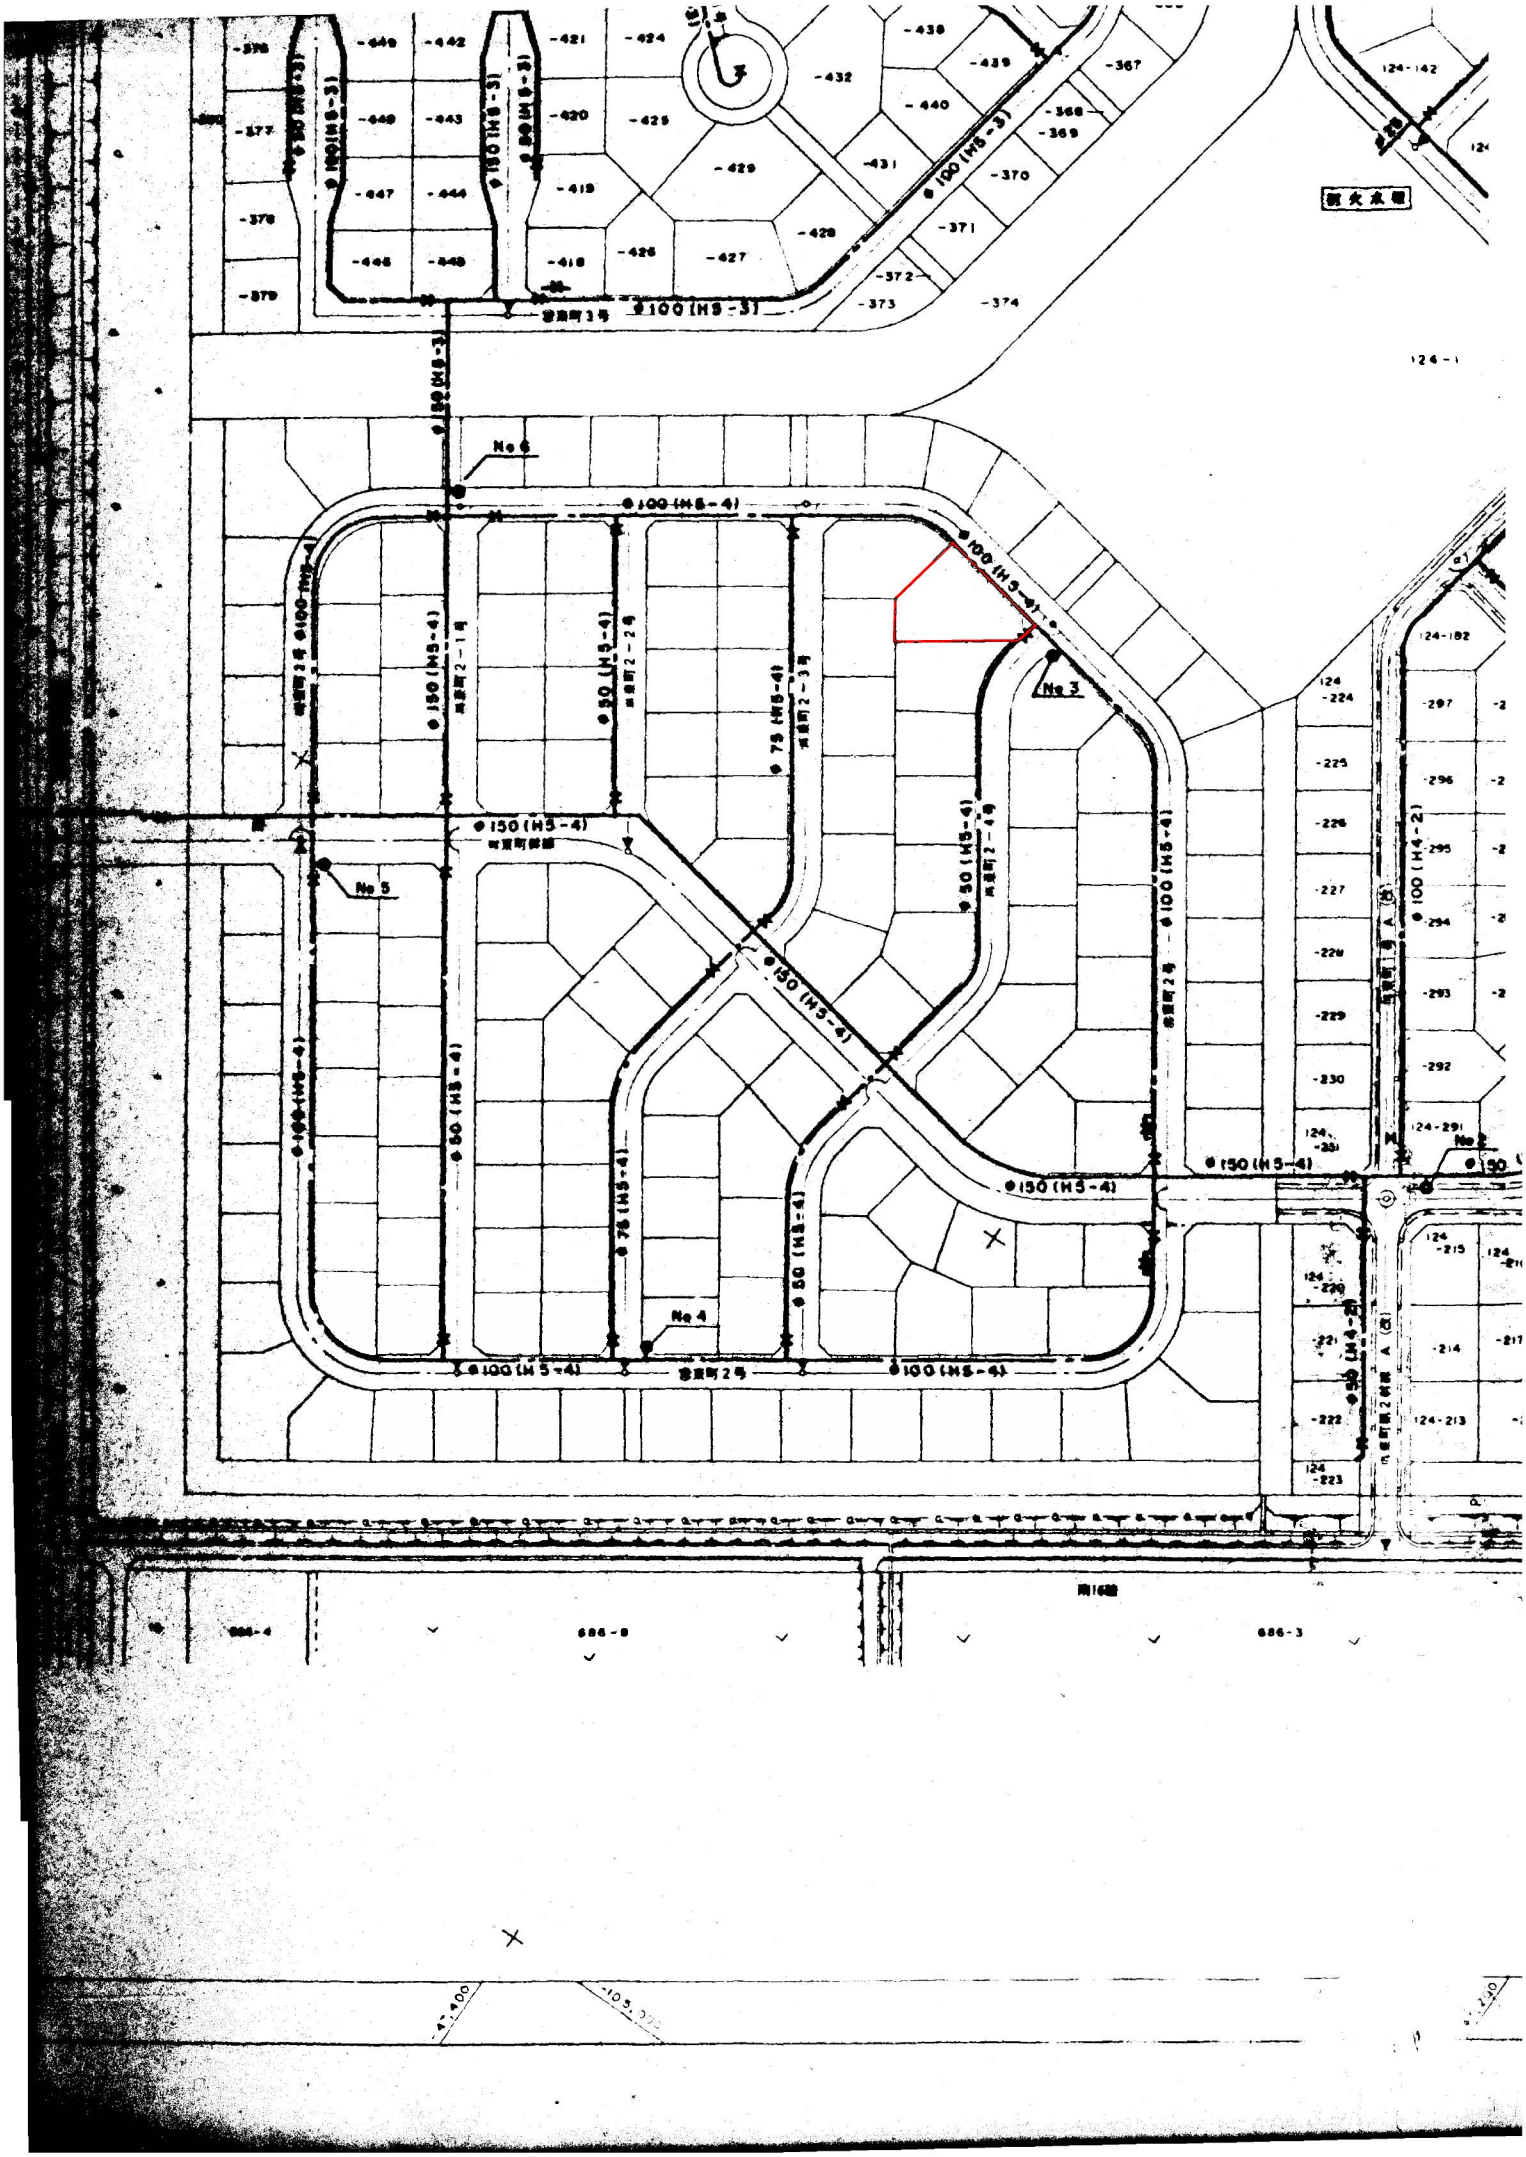
No 6
No 3
No 5
No 4
No 2
φ100 (H5-4)
φ150 (H5-4)
φ50 (H5-4)
φ75 (H5-4)
φ100 (H5-3)
φ150 (H5-3)
φ50 (H5-3)
φ100 (H4-2)
φ50 (H4-2)
消火水槽