


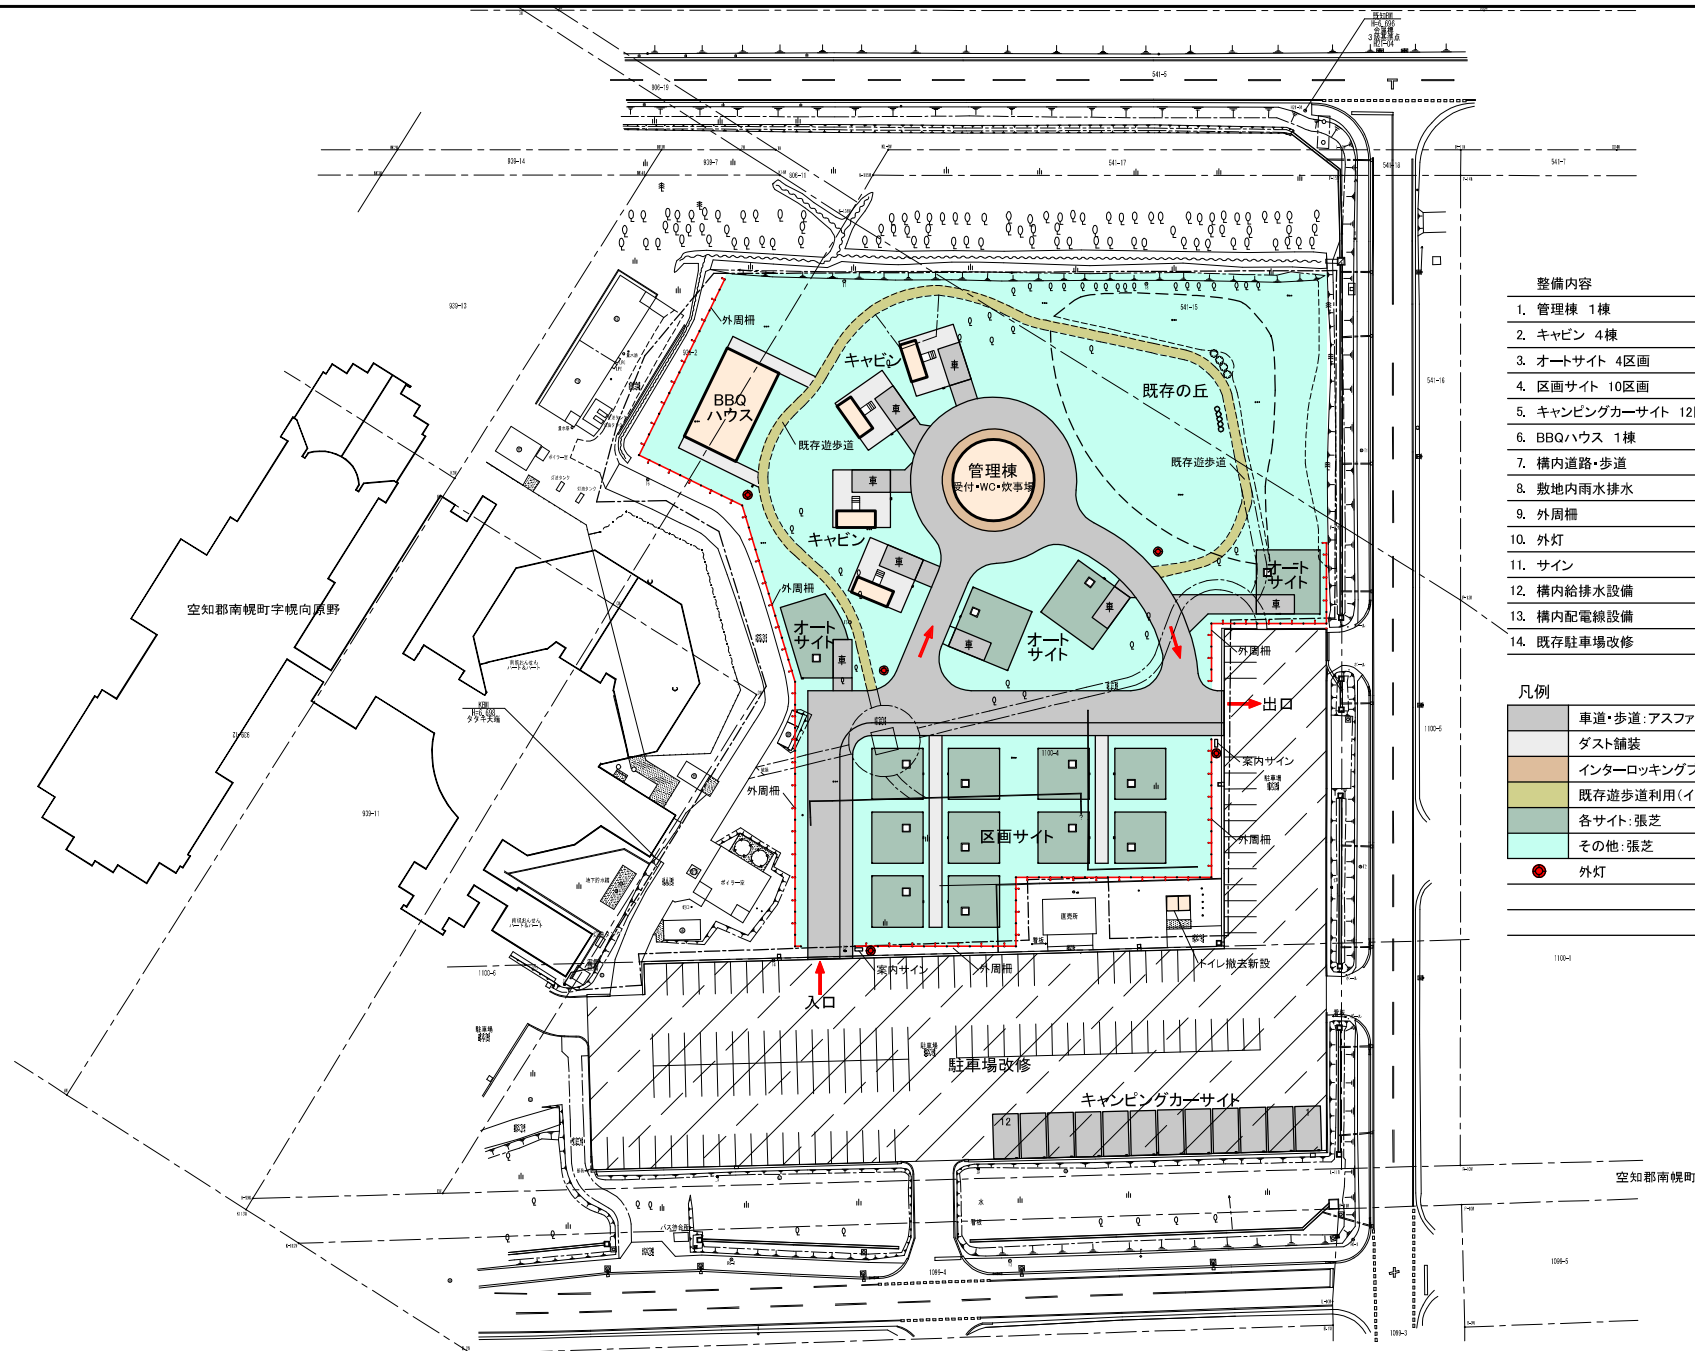

整備内容


1. 管理棟 1棟
2. キャビン 4棟
3. オートサイト 4区画
4. 区画サイト 10区画
5. キャンピングカーサイト 12区画
6. BBQハウス 1棟
7. 構内道路・歩道
8. 敷地内雨水排水
9. 外周柵
10. 外灯
11. サイン
12. 構内給排水設備
13. 構内配電線設備
14. 既存駐車場改修

凡例

	車道・歩道:アスファルト舗装
	ダスト舗装
	インターロッキングブロック
	既存遊歩道利用(インターロッキングブロック)
	各サイト:張芝
	その他:張芝
	外灯

空知郡南幌町

南幌みどり会 野菜直売所

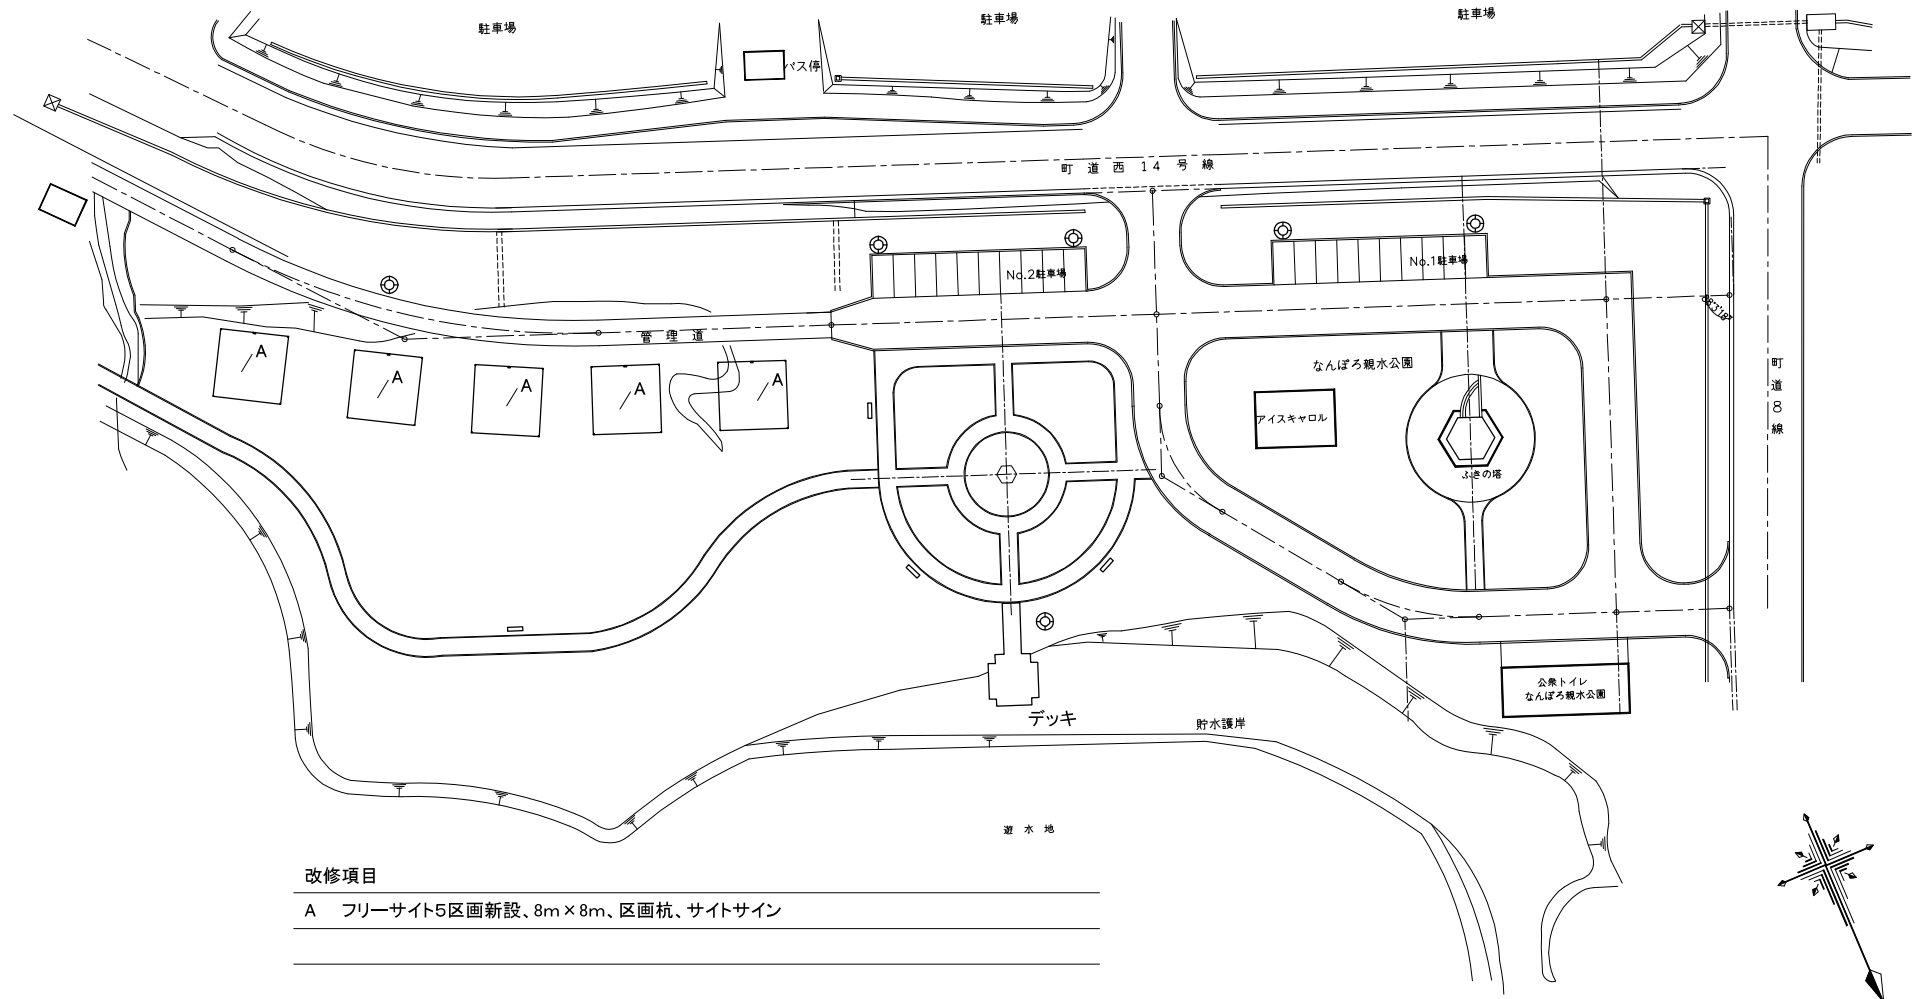

改修項目

A フリーサイト5区画新設、8m×8m、区画杭、サイトサイン