




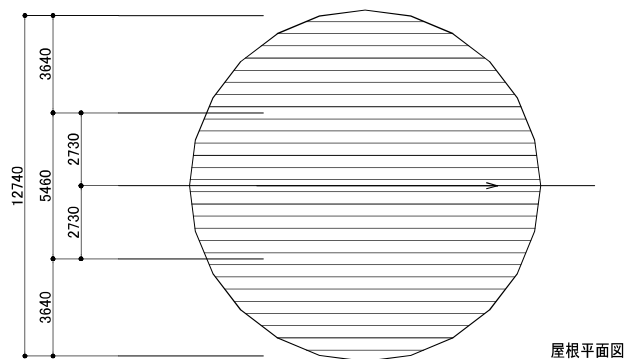

屋根平面図

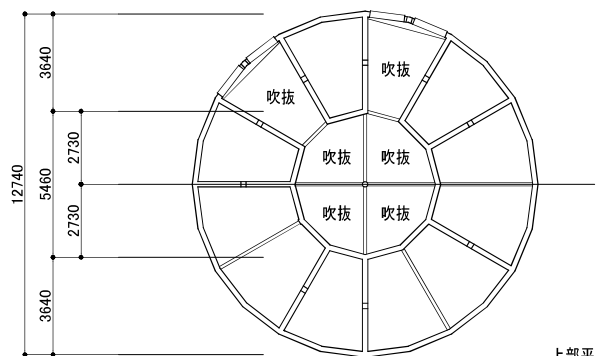


上部平面図

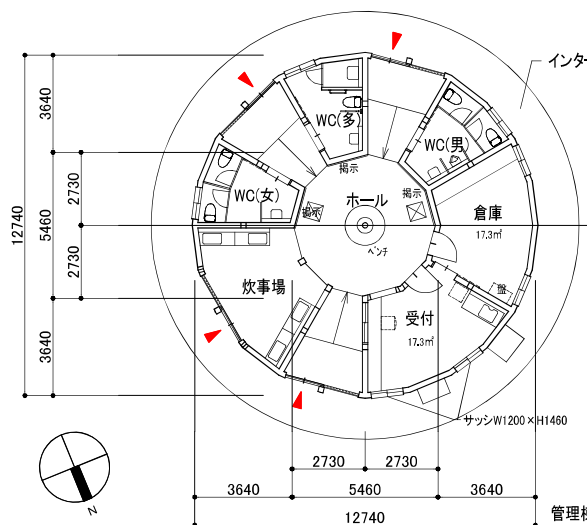


管理棟平面図

床面積・建築面積 = $6.37 \times 6.37 \times 3.14 = 127.41 \text{ m}^2$


受付床面積 17.3m²
 受付採光面積 $1.20 \times 1.46 \times 2 = 3.50 \text{ m}^2 > 17.3 \div 20 = 0.87 \text{ m}^2$
 受付換気面積 $1.20 \times 1.46 \div 2 \times 2 = 1.75 \text{ m}^2 > 17.3 \div 20 = 0.87 \text{ m}^2$
 受付排煙面積 $0.60 \times 0.76 \times 2 = 0.91 \text{ m}^2 > 17.3 \div 50 = 0.35 \text{ m}^2$

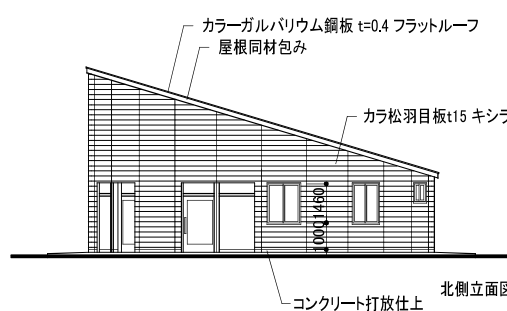


北側立面図

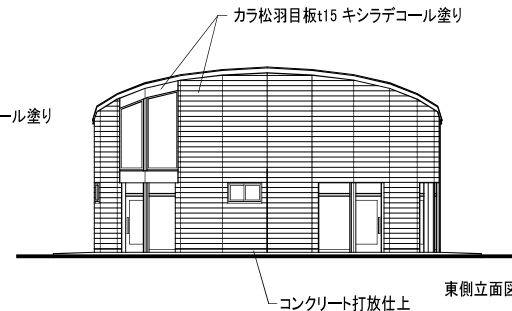


東側立面図

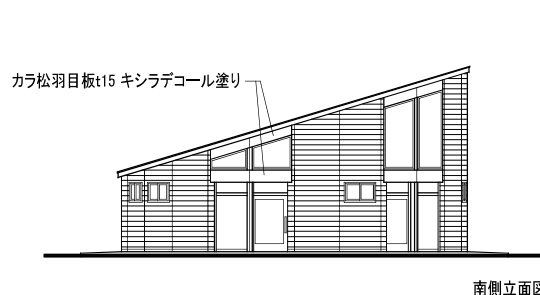


南側立面図

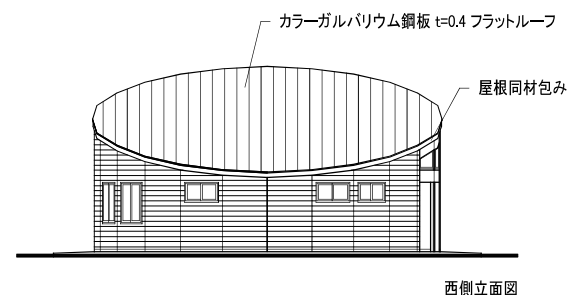


西側立面図

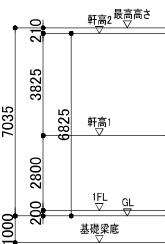

断面図-1

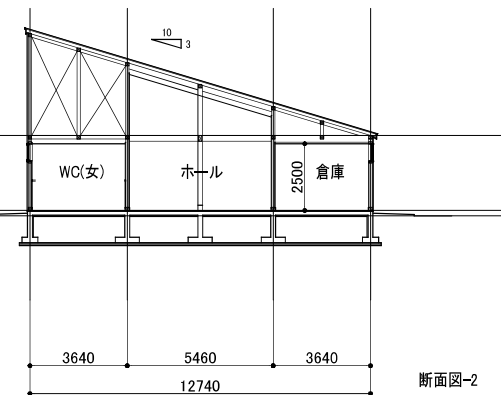




断面図-2

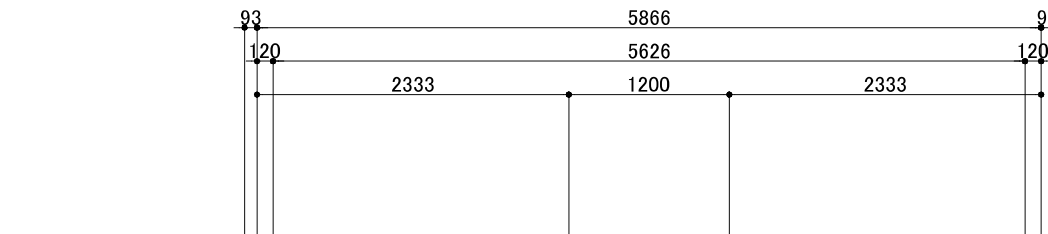

内装仕上げ


床／ケンバス三層フローリング ア14m/m
一部クッションフロア:
壁／外壁材 アラウコ合板現わし
間仕切り アラウコ合板10m/m+間柱50m/m+アラウコ合板10m/m
天井／アラウコ合板現わし

- ※ 冷蔵庫は備品工事
- ※ 冷暖房工事は標準装備
- ※ 集中換気装置及びダクト配管標準装備
- ※ 照明器具一式・コンセント一式
スイッチ・外部コンセント1カ所
TEL配線・インターネット配線
TVアンテナ配線等、標準装備

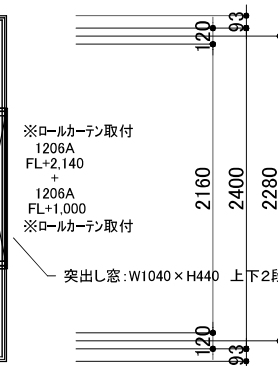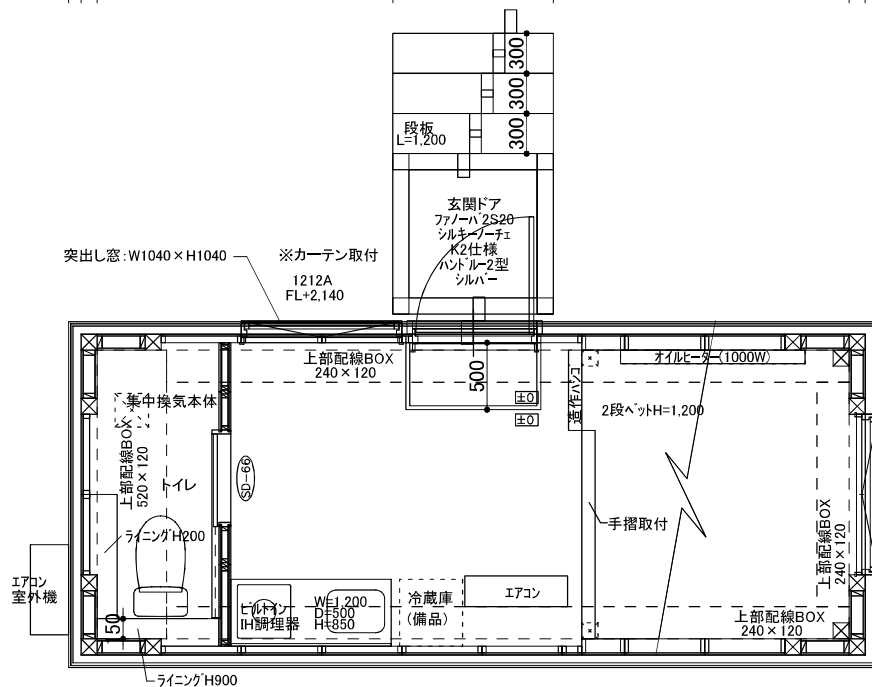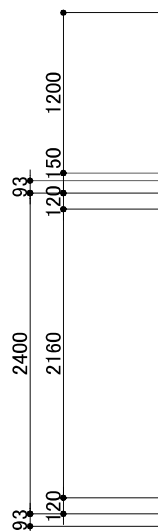


進行方向

居室床面積
 $4.731 \times 2.28 = 10.79 \text{ m}^2$
採光・換気面積
 $1.04 \times 1.04 + 1.04 \times 0.44 \times 2 = 2.00 \text{ m}^2 > 10.79 \div 20 = 0.54 \text{ m}^2$
排煙面積
 $1.04 \times 0.494 + 1.04 \times 0.44 = 0.97 \text{ m}^2 > 10.79 \div 50 = 0.22 \text{ m}^2$

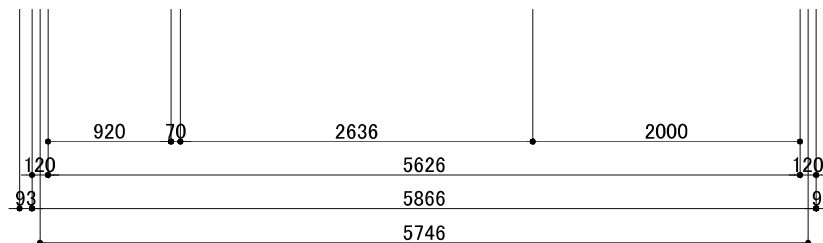


建築面積・床面積


$5.746 \times 2.280 = 13.10 \text{ m}^2$

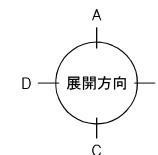

※(株)アーキビジョン21同等品

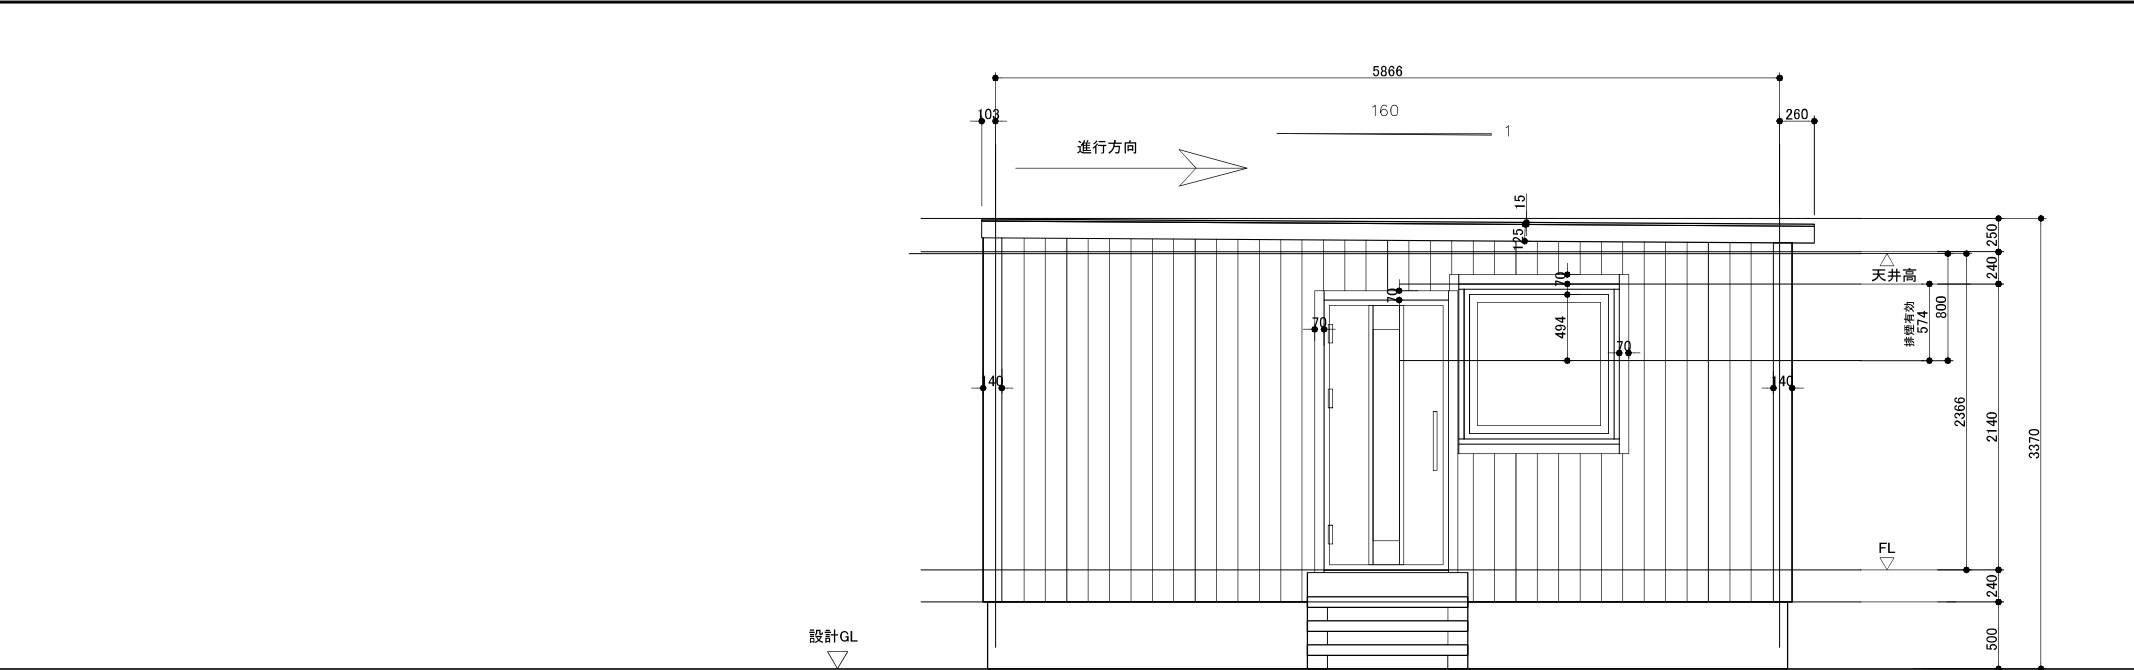


A側立面図

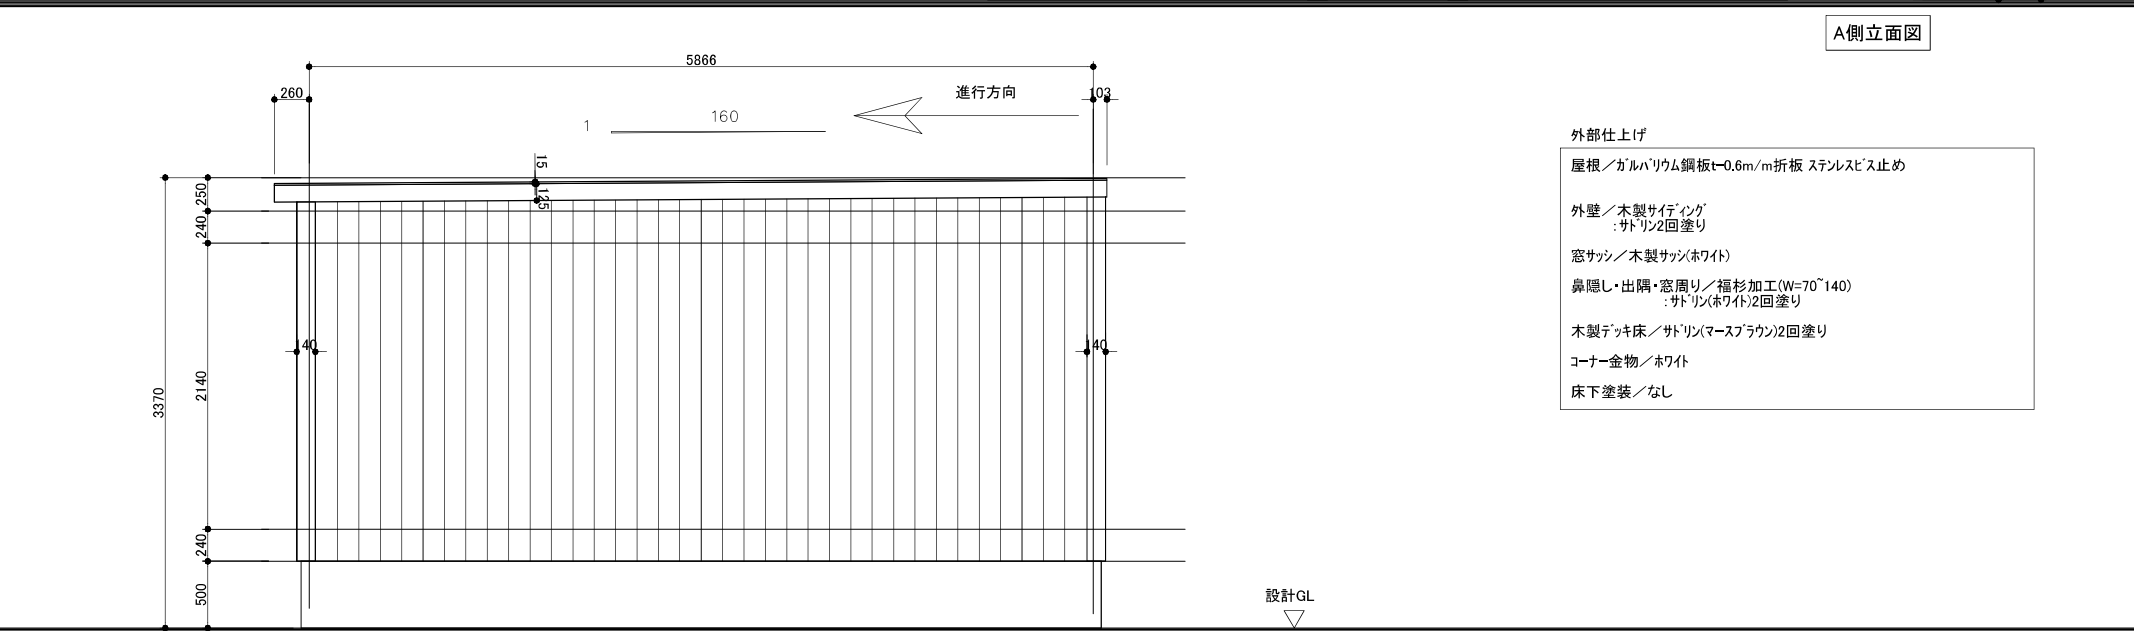


C側立面図

- 外部仕上げ
- 屋根／ガルバリウム鋼板t=0.6mm/折板 ステンレスビス止め
 - 外壁／木製サイディング
：サトリン2回塗り
 - 窓サッシ／木製サッシ(ホワイト)
鼻隠し・出隅・窓周リ／福杉加工(W=70×140)
：サトリン(ホワイト)2回塗り
 - 木製デッキ床／サトリン(マースブラウン)2回塗り
 - コーナー金物／ホワイト
 - 床下塗装／なし

※(株)アーキビジョン21同等品

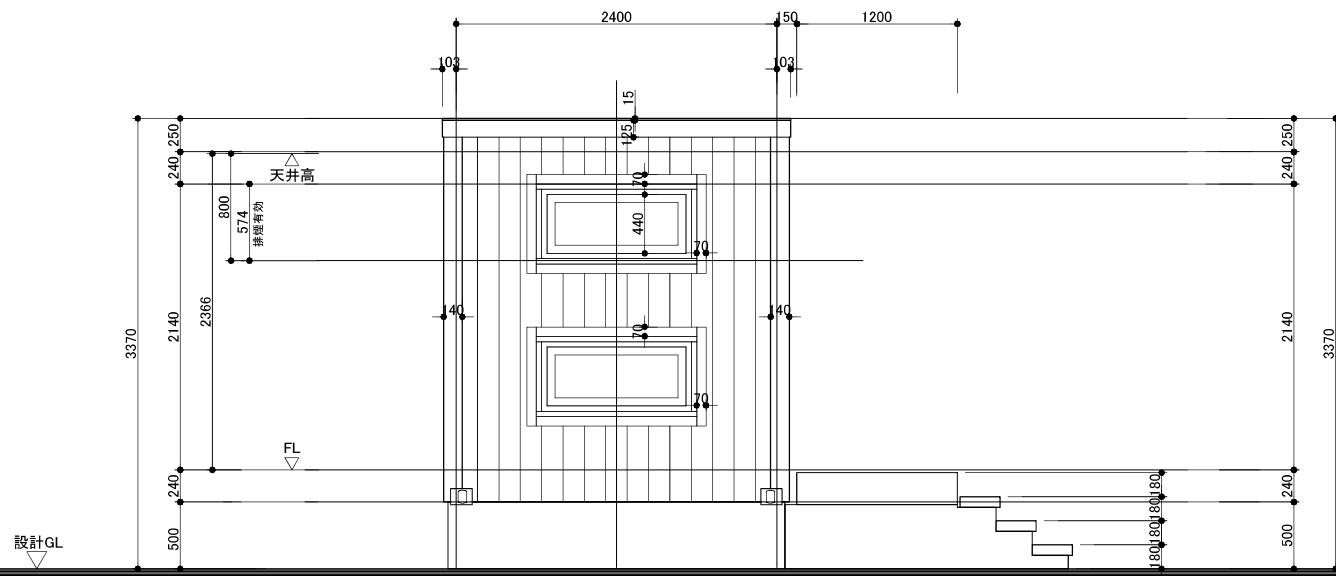

B側立面図

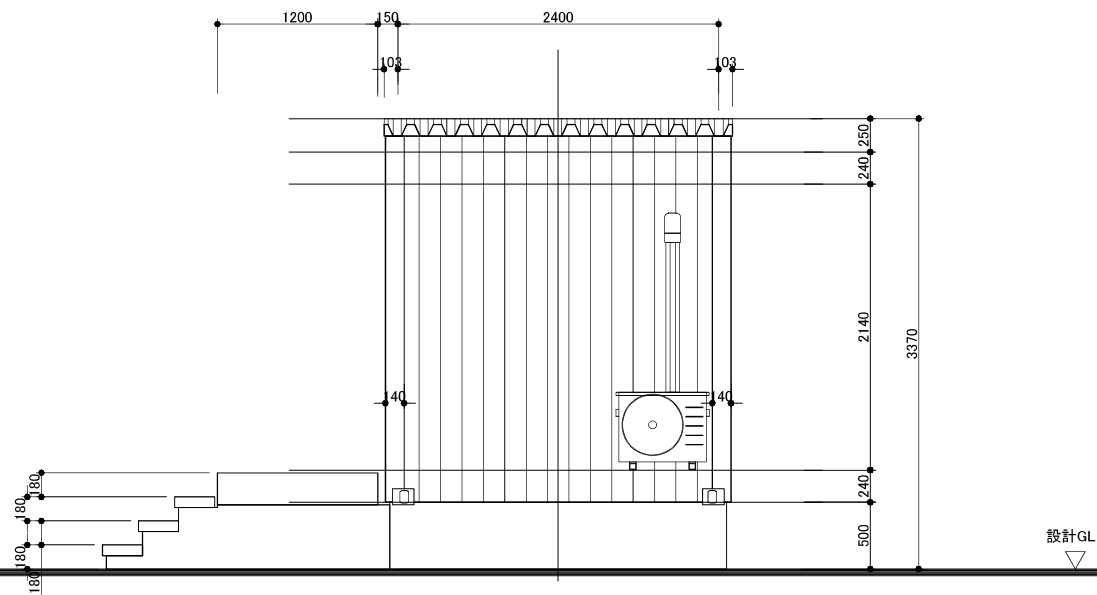

D側立面図

※(株)アーキビジョン21同等品

2025 . 03 . 10		株式会社 創建社		代表取締役 吉田勝彦	代表取締役 橋本誠司	南幌町	温泉周辺整備実施設計	(監)
2041		一級建築士事務所登録 (石) 第614号		代表取締役 吉田勝彦	代表取締役 橋本誠司	キャビン立面図-2		A1: 1/ 20 A3: 1/ 40
				管理建築士 一級建築士登録 第22806号	大江 徹			24B / 00