




KBM No.3
最大規模
H=9.125

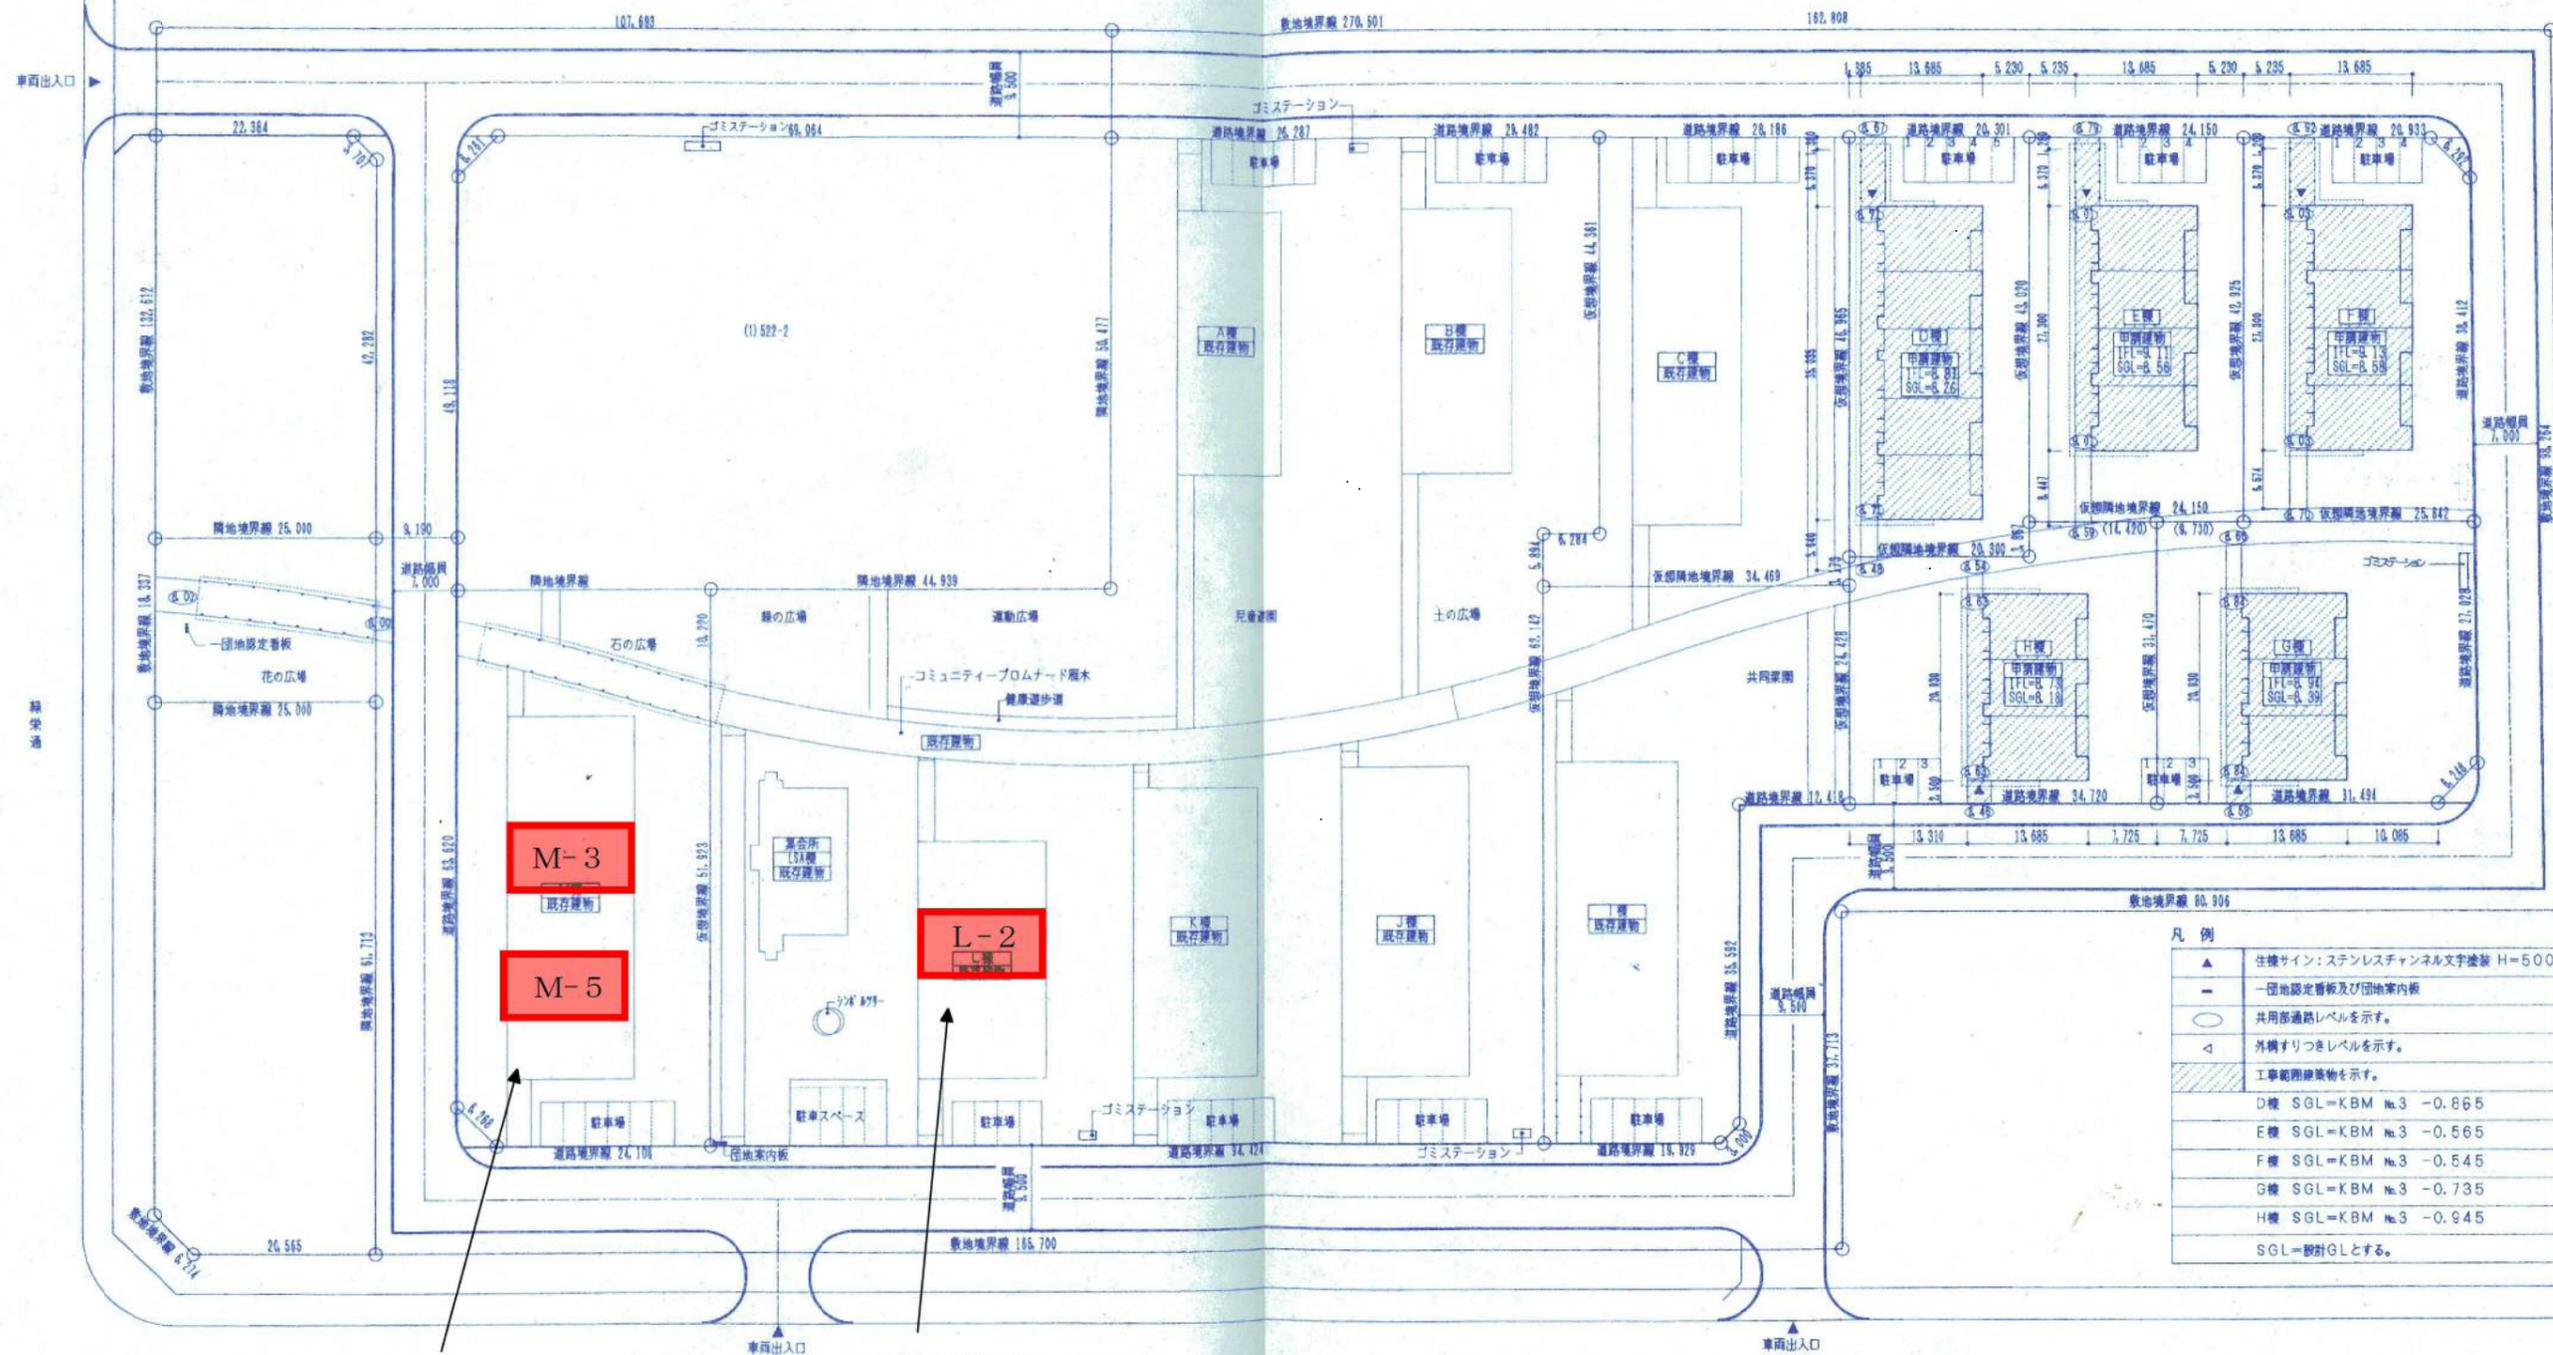

M-3
既存建物

M-5

L-2
既存建物

凡例

▲	住棟サイン: ステンレスチャネル文字塗装 H=500
-	一団地認定看板及び団地案内板
○	共用部通路レベルを示す。
△	外構すりつきレベルを示す。
■	工事範囲建築物を示す。
D棟	SGL=KBM No.3 -0.865
E棟	SGL=KBM No.3 -0.565
F棟	SGL=KBM No.3 -0.545
G棟	SGL=KBM No.3 -0.735
H棟	SGL=KBM No.3 -0.945
	SGL=設計GLとする。

H15建設

H14建設 御陽通

計画名 北海道建設住宅課 名称 御陽通 所在地 札幌市 計画年度 平成 110 年 11 月 11 日 設計者 (株)アトリエバンク 設計者 一級建築士事務所 札幌設計室 (印) 第 129 号 管理棟士 一級建築士 第 143859 号 三崎 勇 監理者 一級建築士 第 143859 号 三崎 勇 建築主 北海道建設住宅課	配置図 縮尺 1/400 工号 100 南幌町運営住宅新築工事(御陽通C) 北海道建設部住宅課
--	--