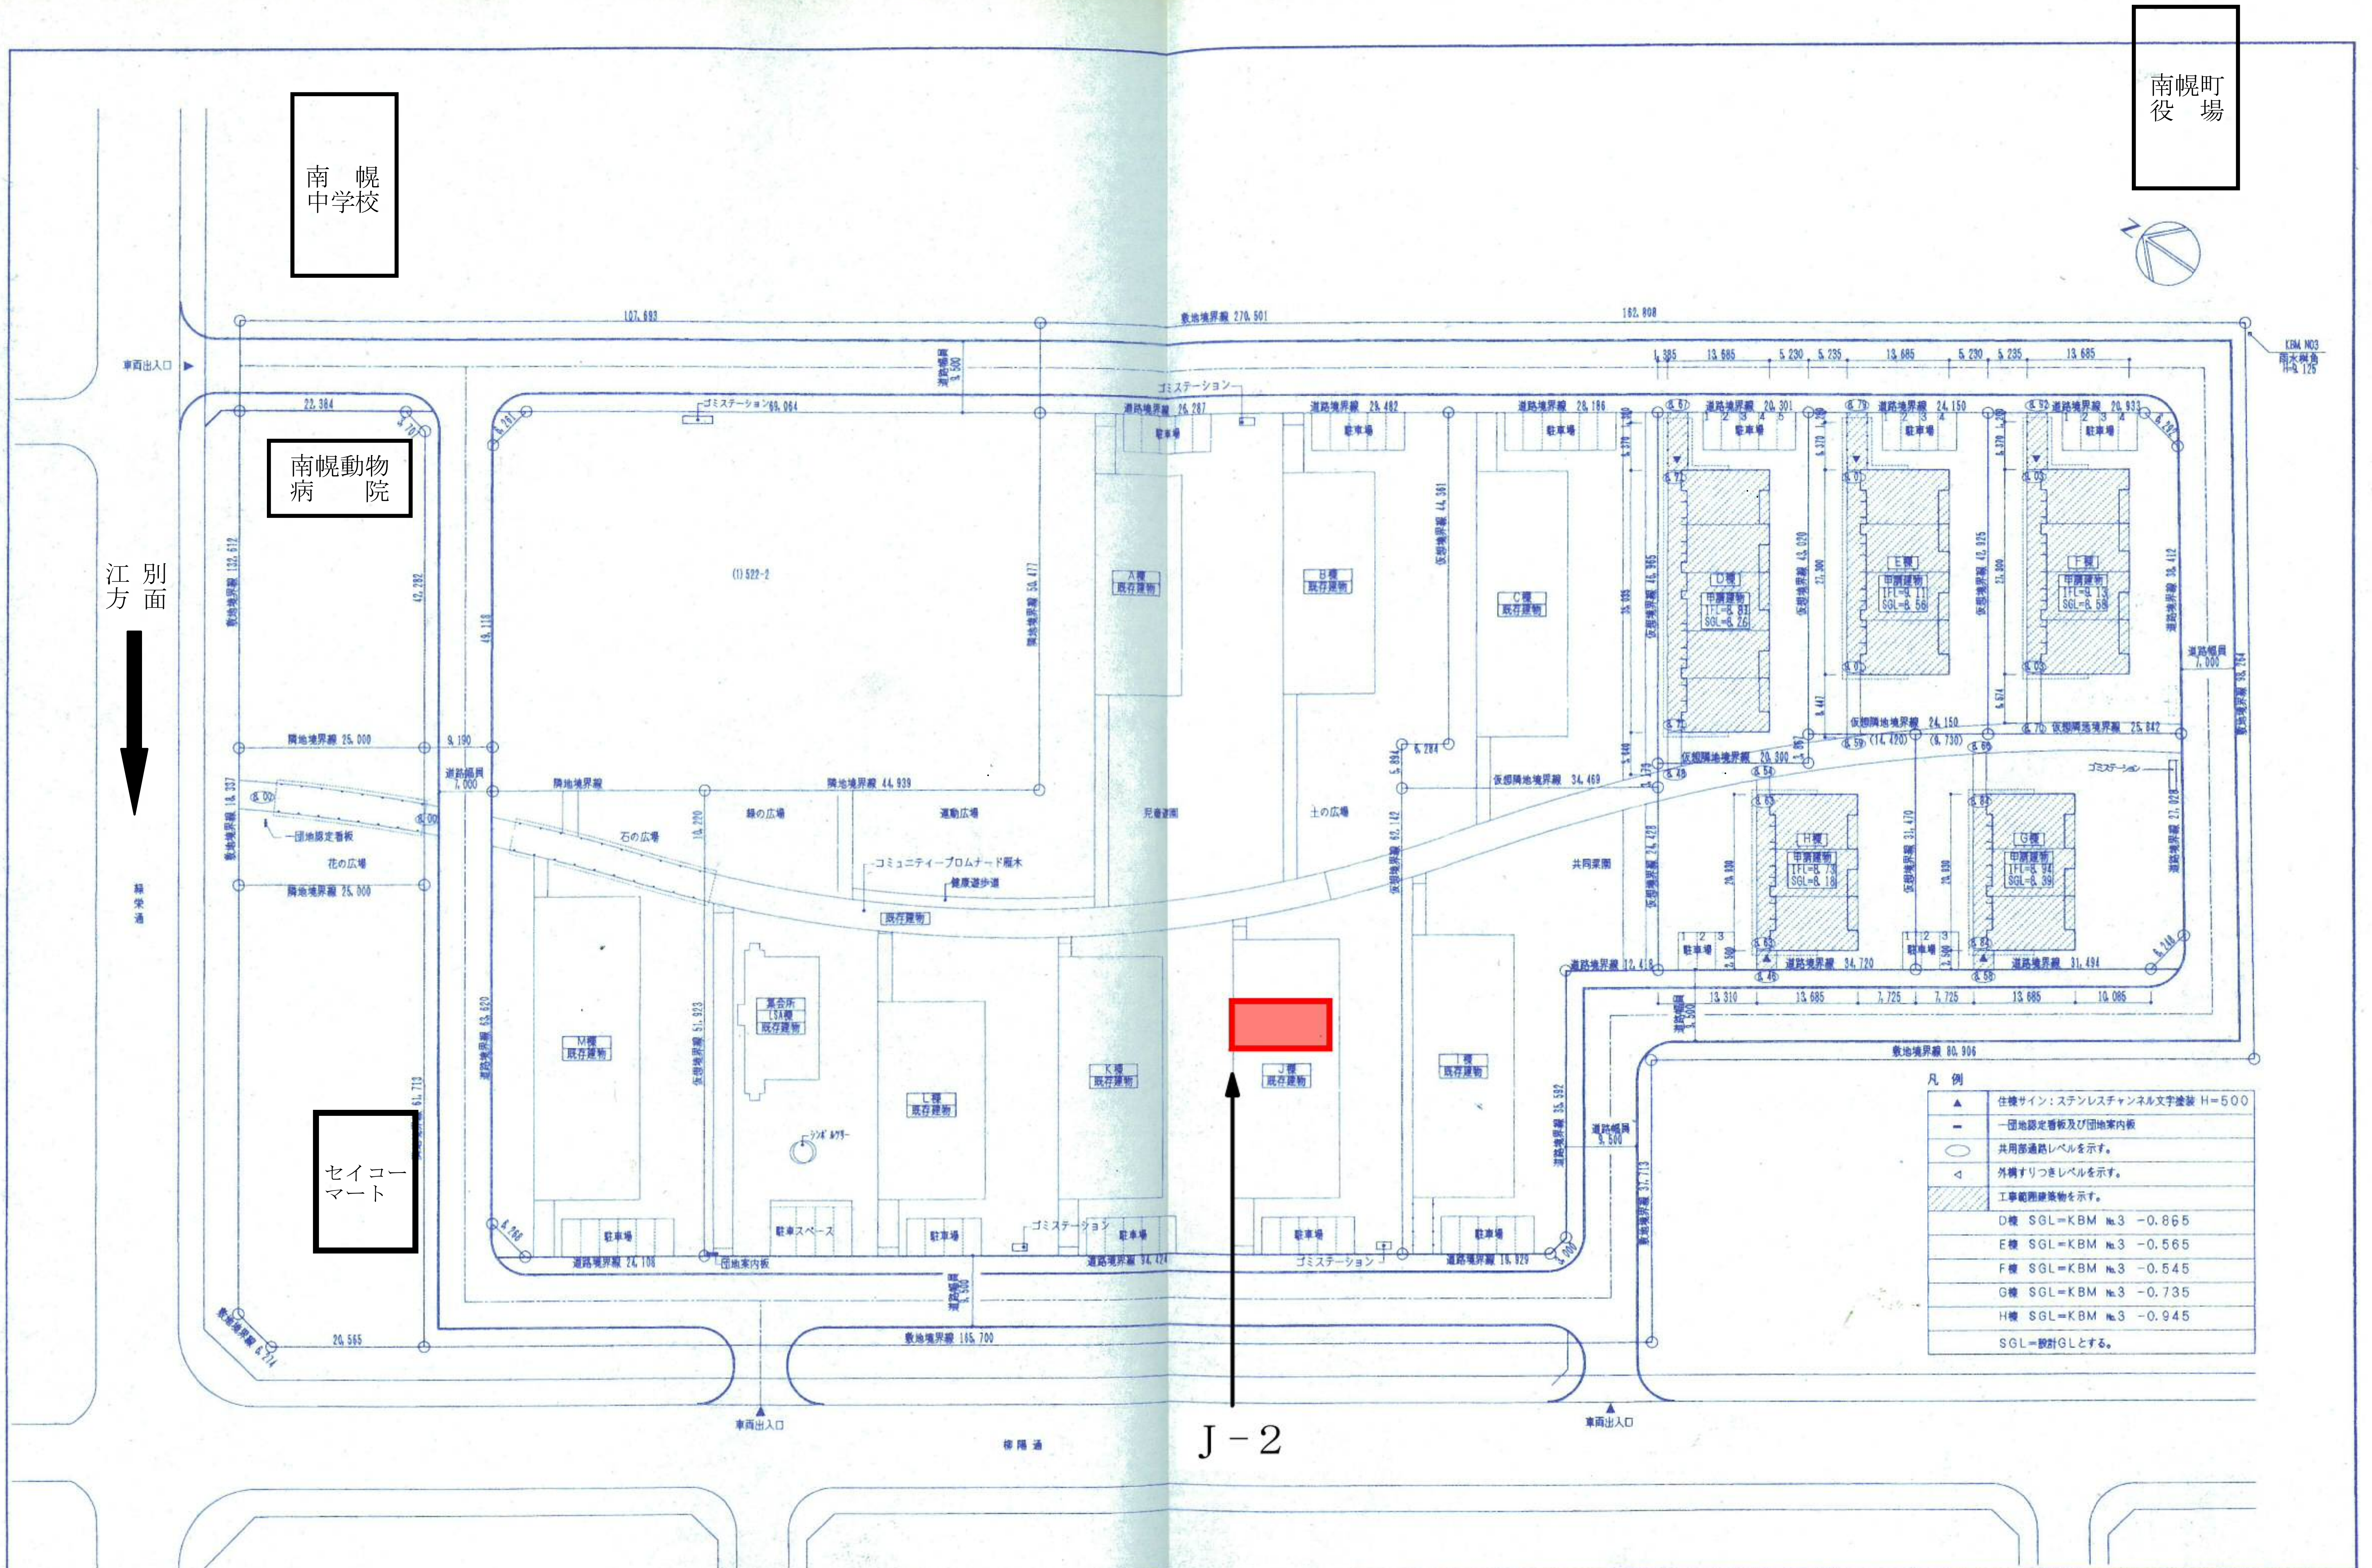
南幌町
役　場
南　幌
中学校
南幌動物
病　　院
江　別
方　面
セイコー
マート
J－2
敷地境界線 270.501
107.693
162.808
車両出入口
道路幅員 7.000
ゴミステーション
駐車場
A棟 既存建物
B棟 既存建物
C棟 既存建物
D棟 中層建物 1FL=8.81 SGL=8.26
E棟 中層建物 1FL=9.11 SGL=8.56
F棟 中層建物 1FL=9.13 SGL=8.58
G棟 中層建物 1FL=8.94 SGL=8.39
H棟 中層建物 1FL=8.73 SGL=8.18
I棟 既存建物
J棟 既存建物
K棟 既存建物
L棟 既存建物
M棟 既存建物
集会所 LSA棟 既存建物
(1) 522-2
緑の広場
運動広場
石の広場
花の広場
土の広場
児童遊園
共同菜園
コミュニティープロムナード桜木
健康遊歩道
既存建物
一団地認定看板
団地案内板
シンボルツリー
隣地境界線 44.939
隣地境界線 25.000
仮想隣地境界線 34.469
敷地境界線 165.700
敷地境界線 80.906
道路境界線 24.108
道路境界線 34.424
道路境界線 18.929
道路境界線 32.419
柳陽通
緑栄通
KBM.NO3 消火栓角 H=8.125

凡　例

▲	住棟サイン：ステンレスチャンネル文字塗装 H=500
▬	一団地認定看板及び団地案内板
⬭	共用部通路レベルを示す。
◁	外構すりつきレベルを示す。
▨	工事範囲建築物を示す。
	D棟　SGL=KBM №3　-0.865
	E棟　SGL=KBM №3　-0.565
	F棟　SGL=KBM №3　-0.545
	G棟　SGL=KBM №3　-0.735
	H棟　SGL=KBM №3　-0.945
	SGL=設計GLとする。

部局名　北海道建設部住宅課　名称　号棟～　号棟
団地名　団地　構造　造
所在地　番地
平成　年　月　日　調整　調整者職名

整理番号　平成　年　月　110 枚の内 1号

設計事務所名　（株）アトリエブンク
一級建築士事務所　知事登録第（石）第426号
管理建築士　一級建築士　第143859号　三橋　博

図面名称　配置図
縮尺　1/400

工事名　南幌町道営住宅新築工事（柳陽団地C）

北海道建設部住宅課