




添付資料⑤：中央公園電気設備関係平面図等

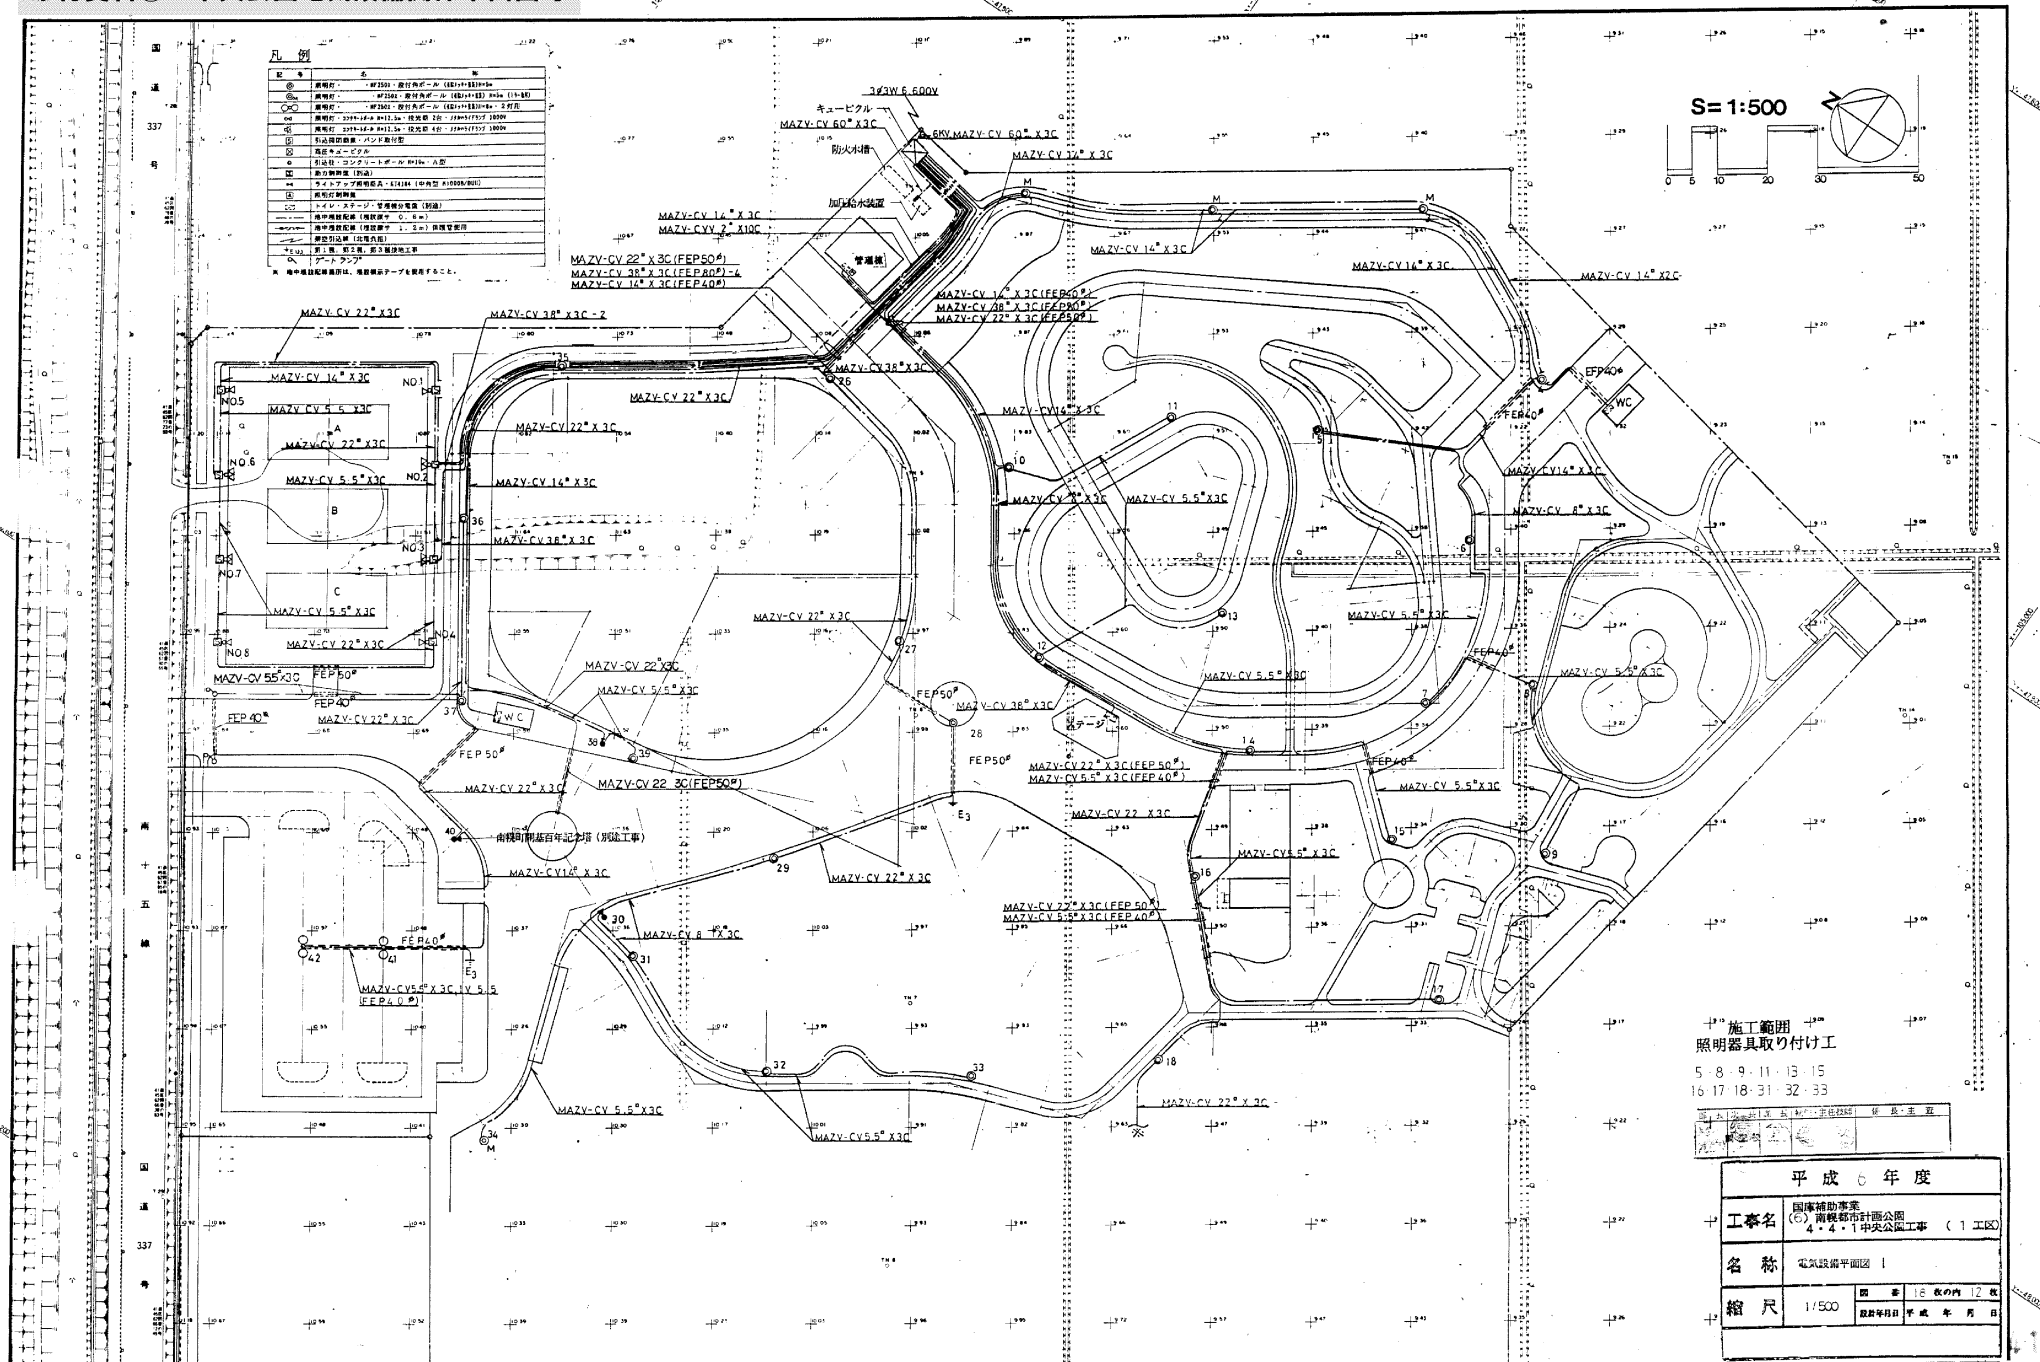


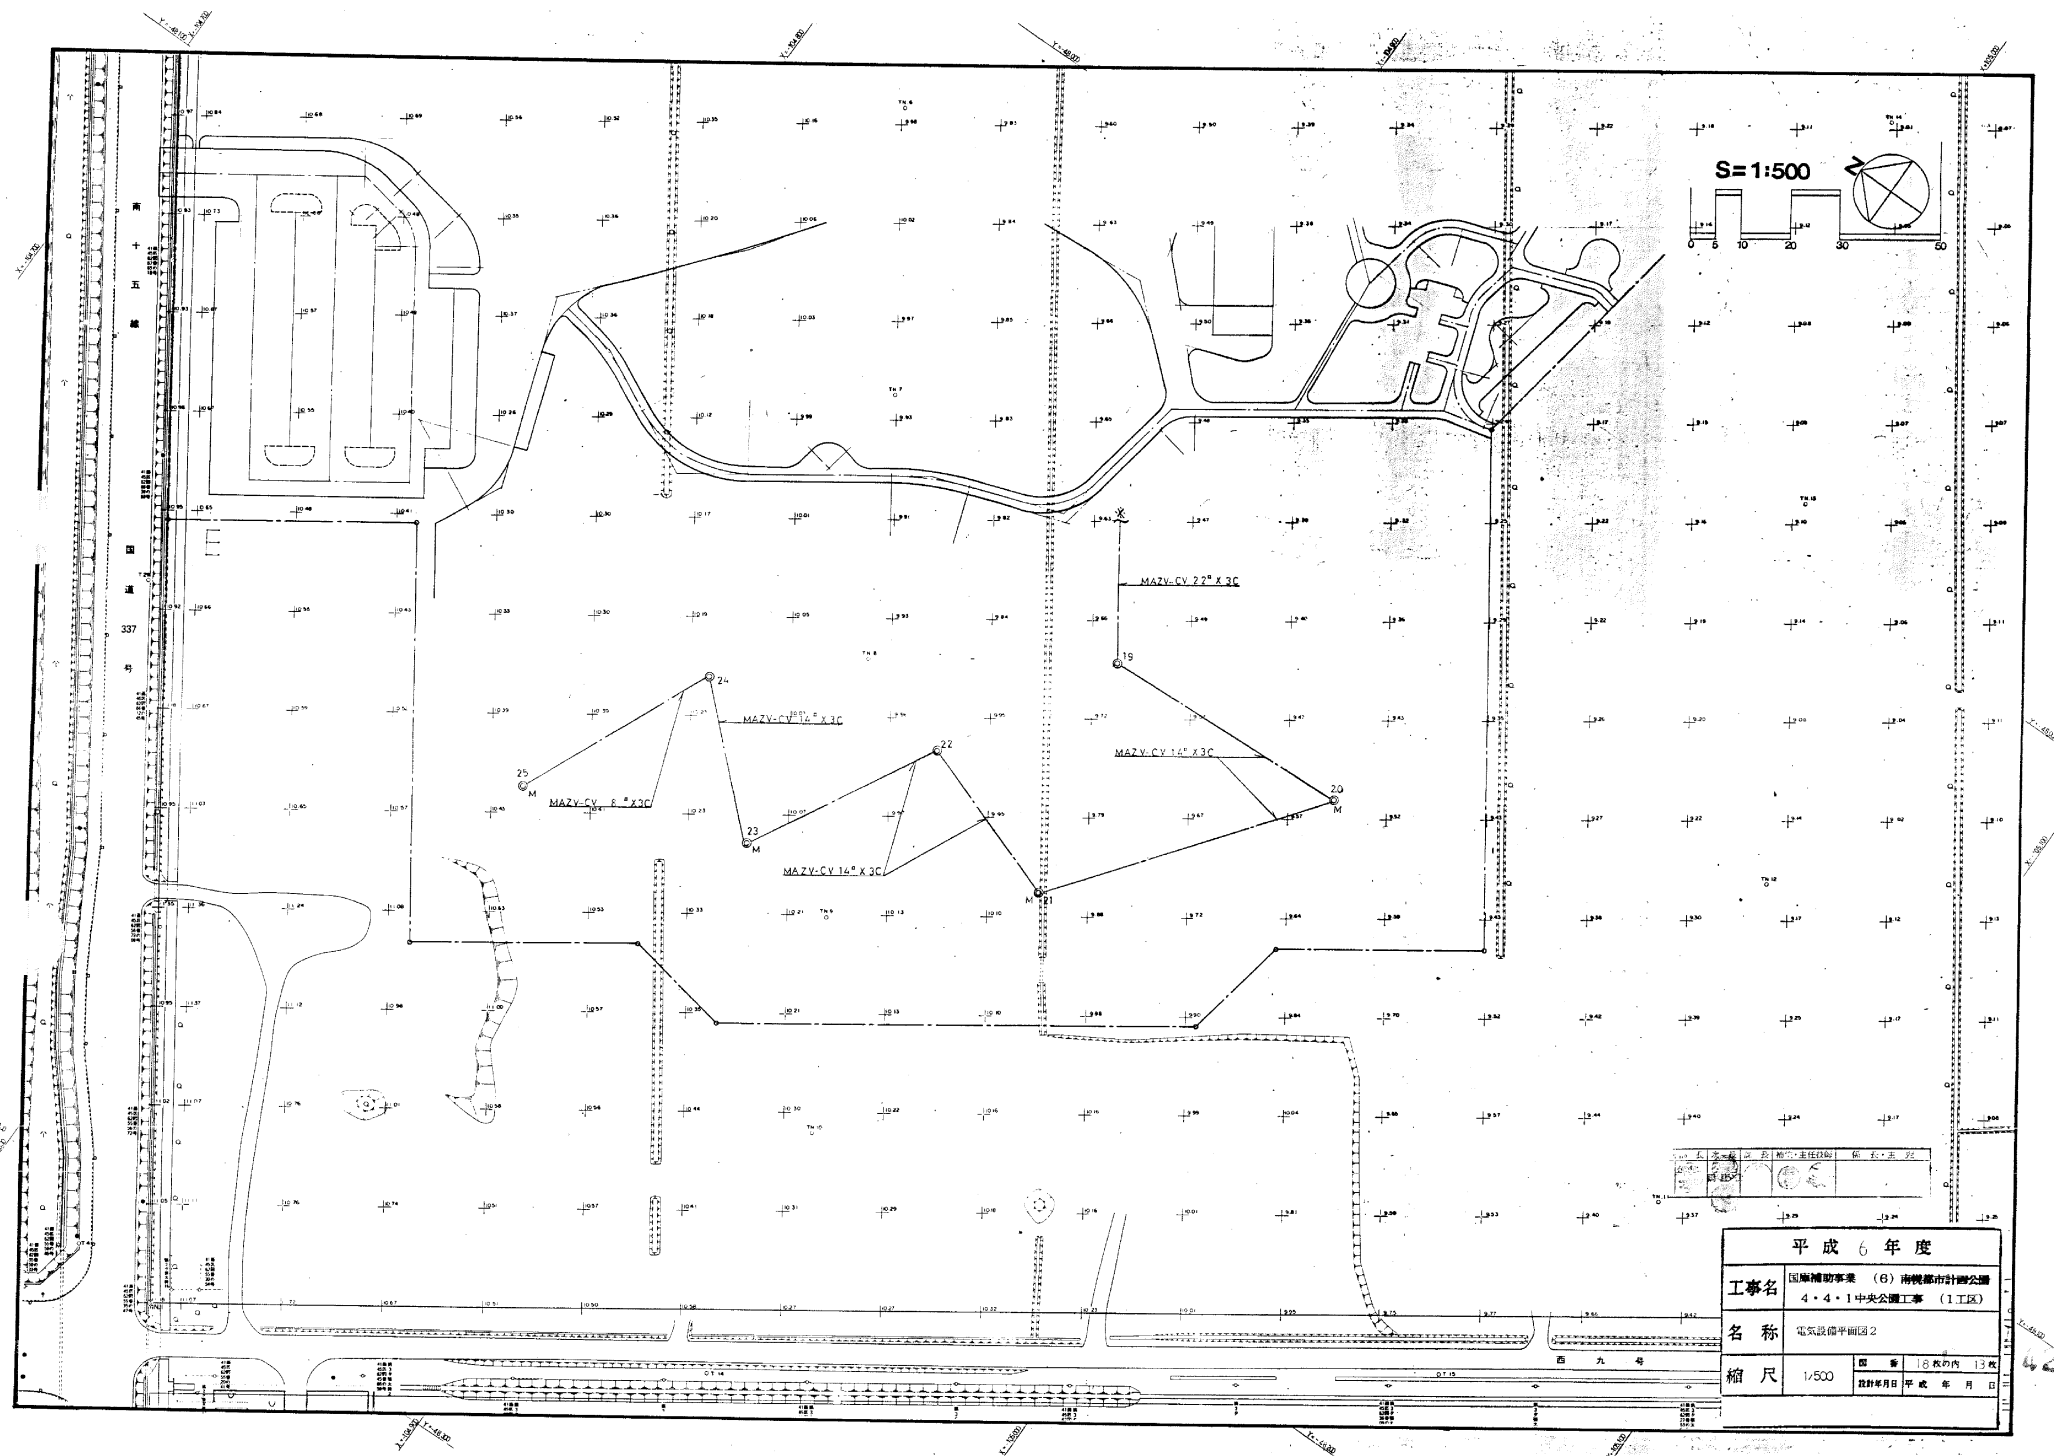


S=1:500

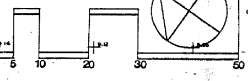


平成 6 年度	
工事名	国庫補助事業 (8) 南幌都市計画公園 4・4・1 中央公園工事 (1 工区)
名称	電気設備平面図 2
縮尺	1/500
設計年月日	平成 年 月 日

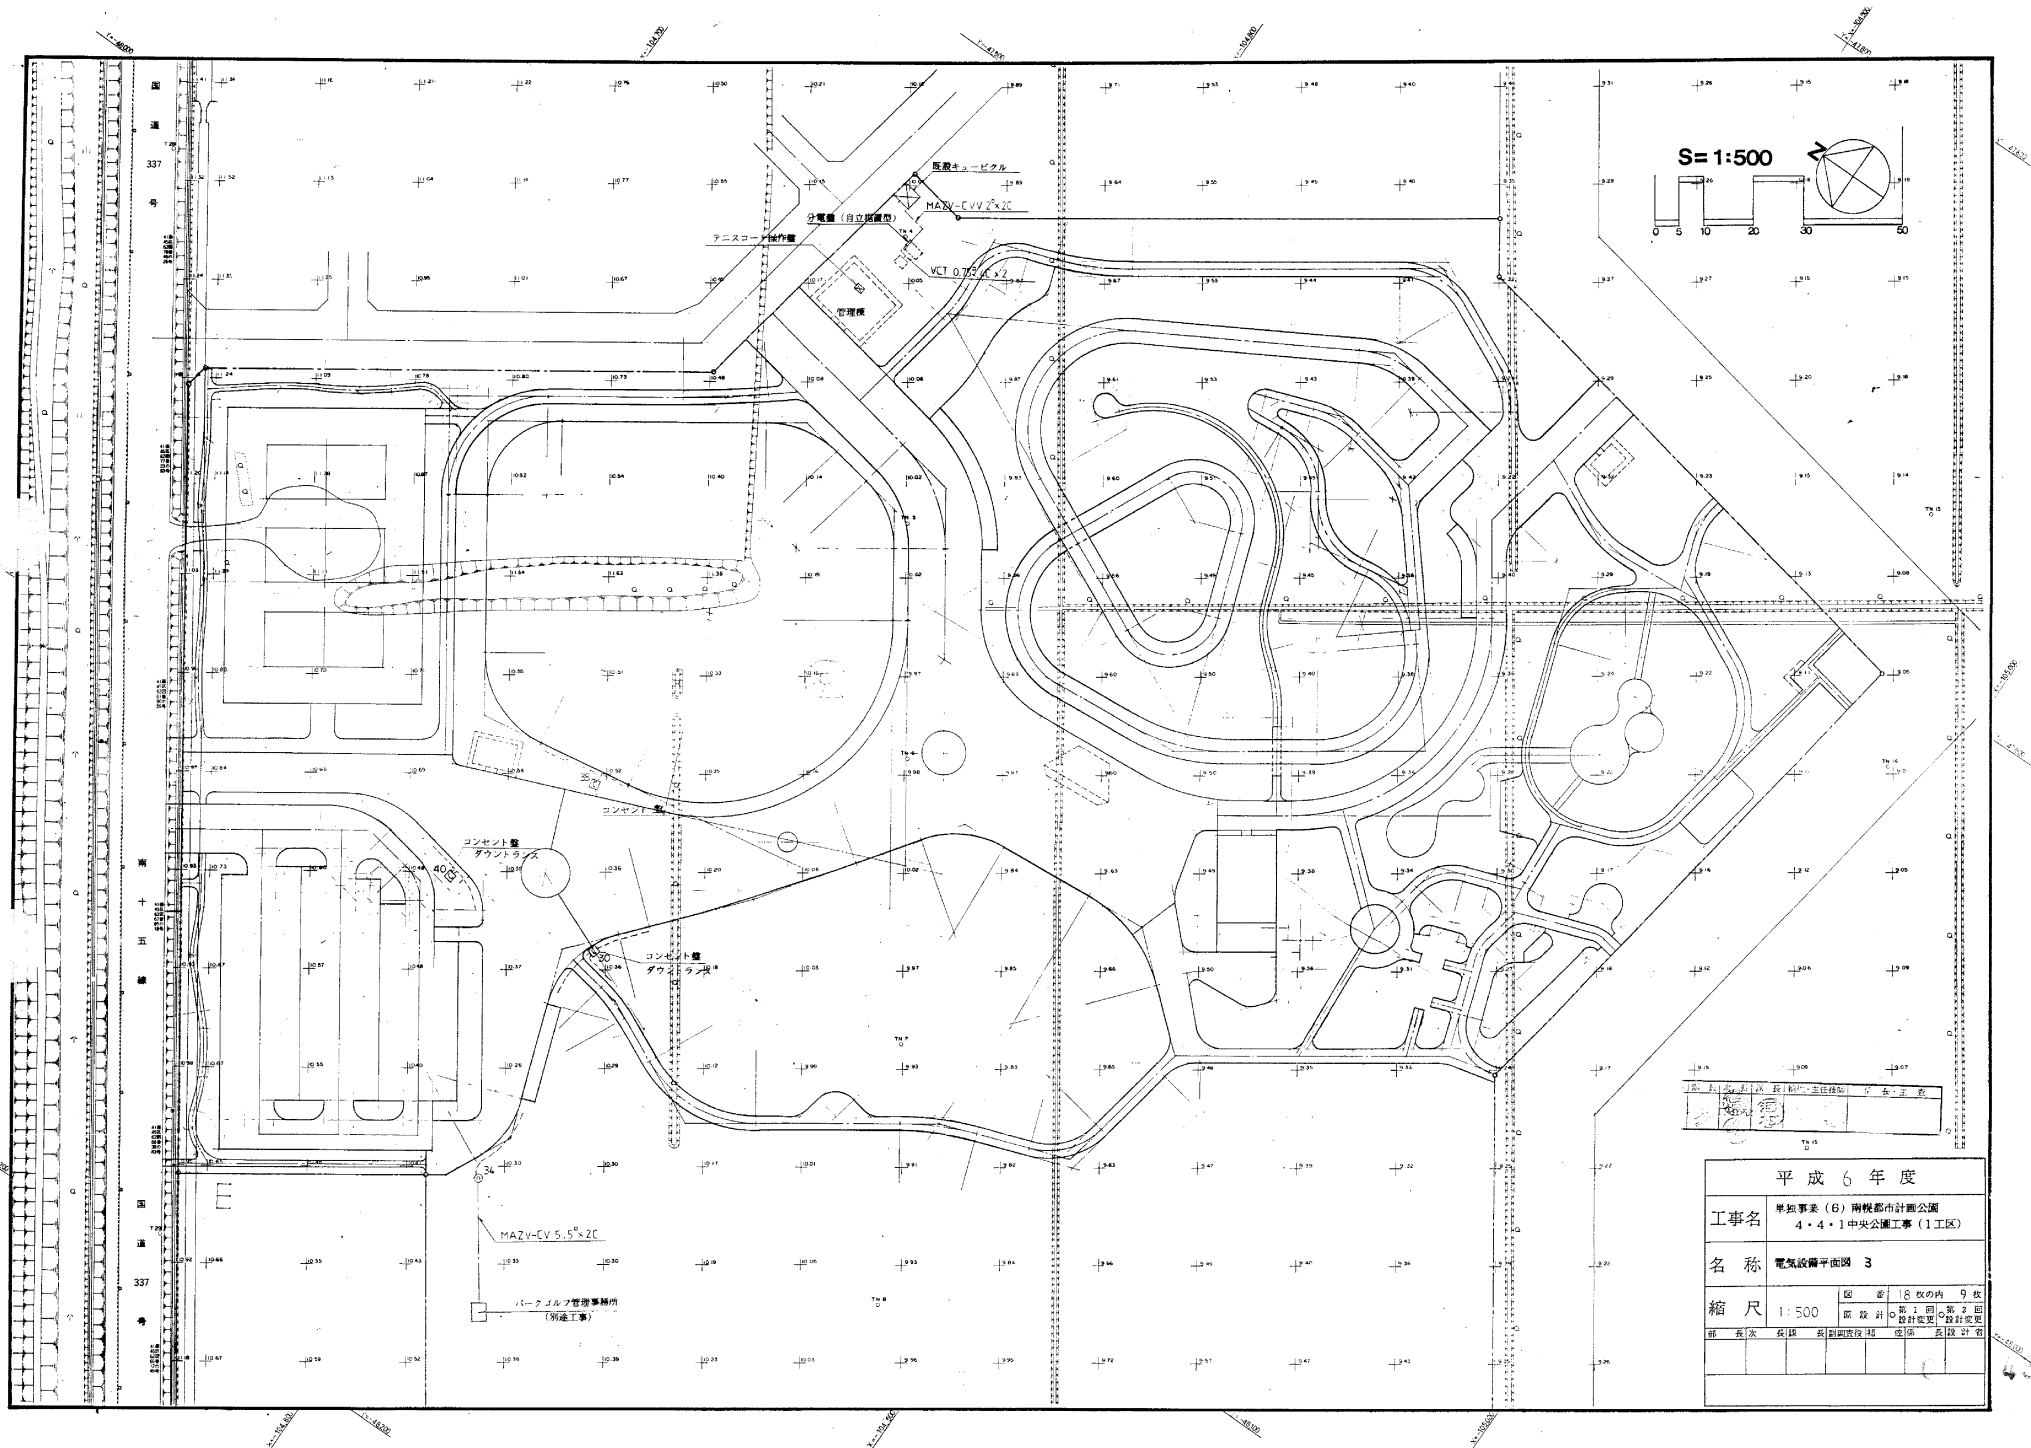


分電盤姿図

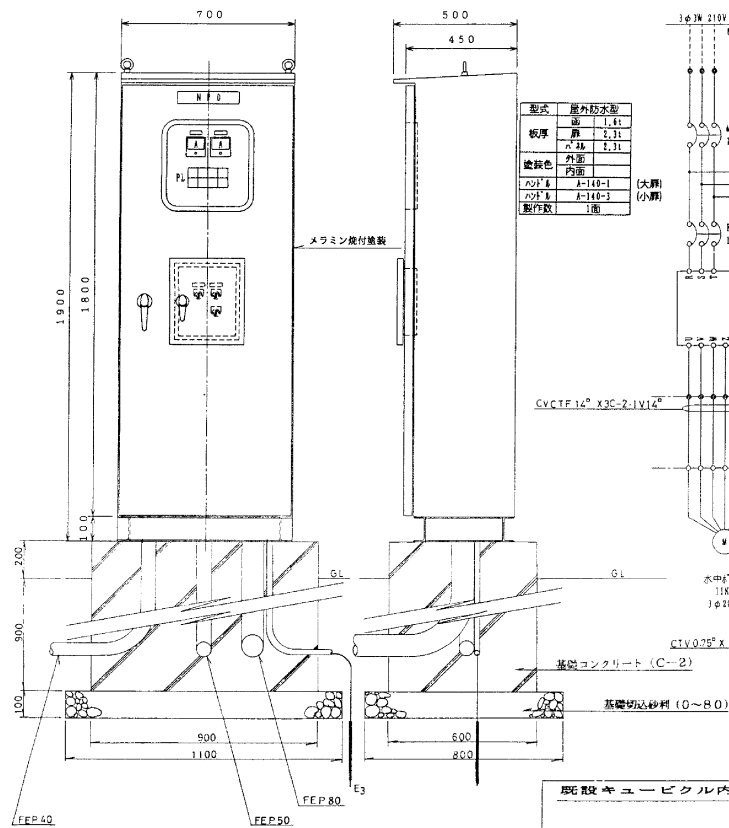

分電盤結線図

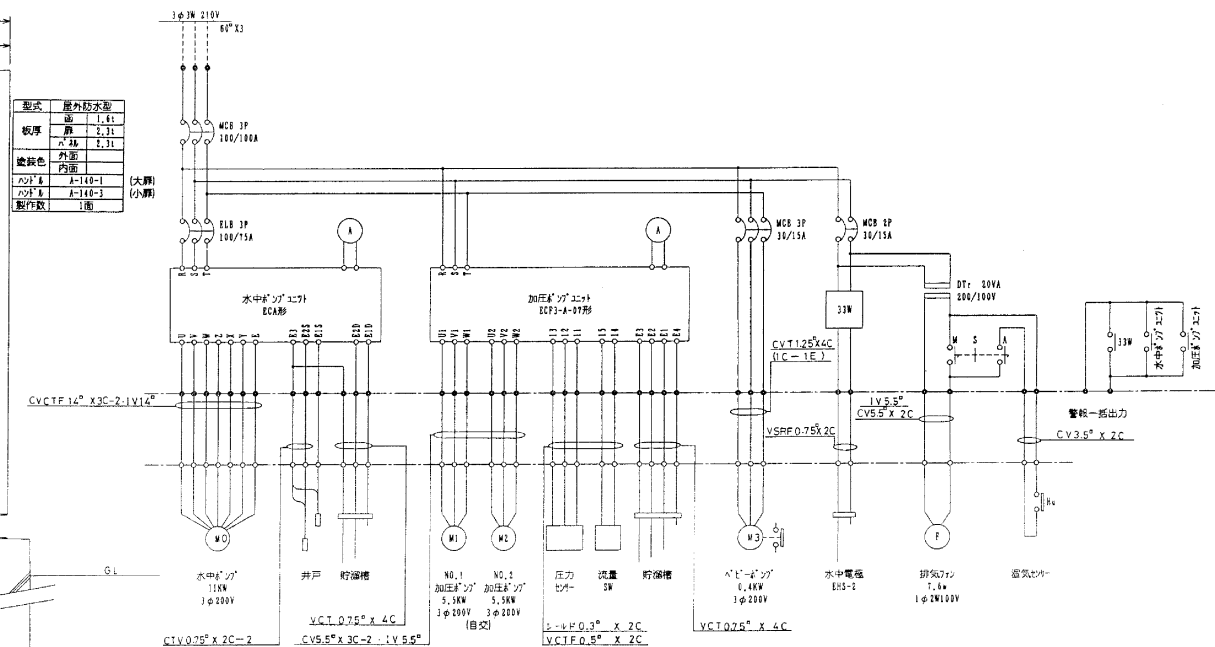

既設キュービクル内結線図

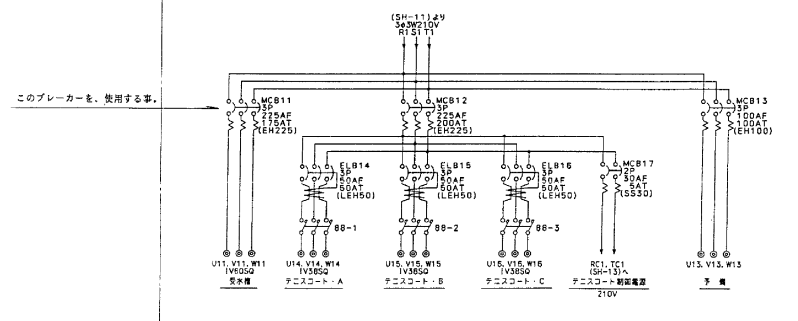


品名	规格	单位	数量	备注	单价	金额
...	...	...	...	...	...	...



平成 6 年 度		
工事名	単独事業 (6) 南幌都市計画公園 4・4・1中央公園工事 (1工区)	
名 称	電気設備詳細図 (1)	
縮 尺	図 番	18 枚 の 内 10 枚
	敷月年月日	平成 年 月 日

照明 操作盤

メラミン調付塗装

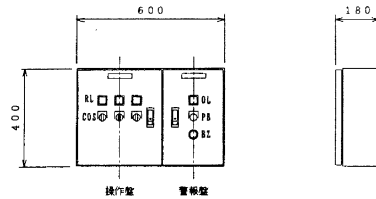


形式	屋内設置形
板厚	面 1.41 側 2.31
塗装色	外面 内面
色別	白・黒・白
製作数	1面

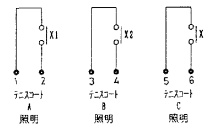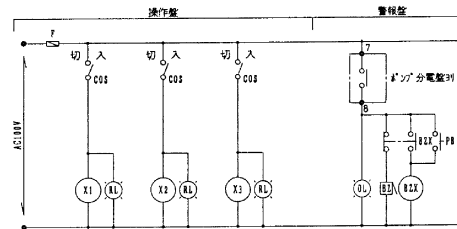

既設キュービクル

既設キュービクル結線図

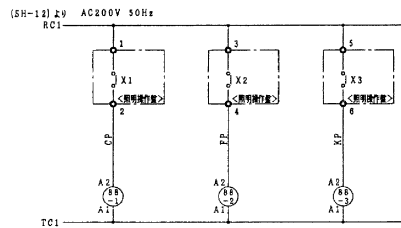


注：照明操作盤と警報回路の配線は、既設キュービクルへ管理棟までの
既設配線MAZV-CVV2²×10Cを使用するものとする。
キュービクルの室内付漏電遮断ブレーカー（MCB32）より供給を
受けるものとする。

設計者	設計者	設計者	設計者	設計者	設計者
設計者	設計者	設計者	設計者	設計者	設計者


平成6年度	
工事名	単独事業（6）南幌都市計画公園 4・4・1中央公園工事（1工区）
名称	電気設備詳細図（2）
縮尺	1/100
図面	1枚の内 1枚
縮尺	1/100

コンセント盤姿図 S=1:10
(トランス入り)

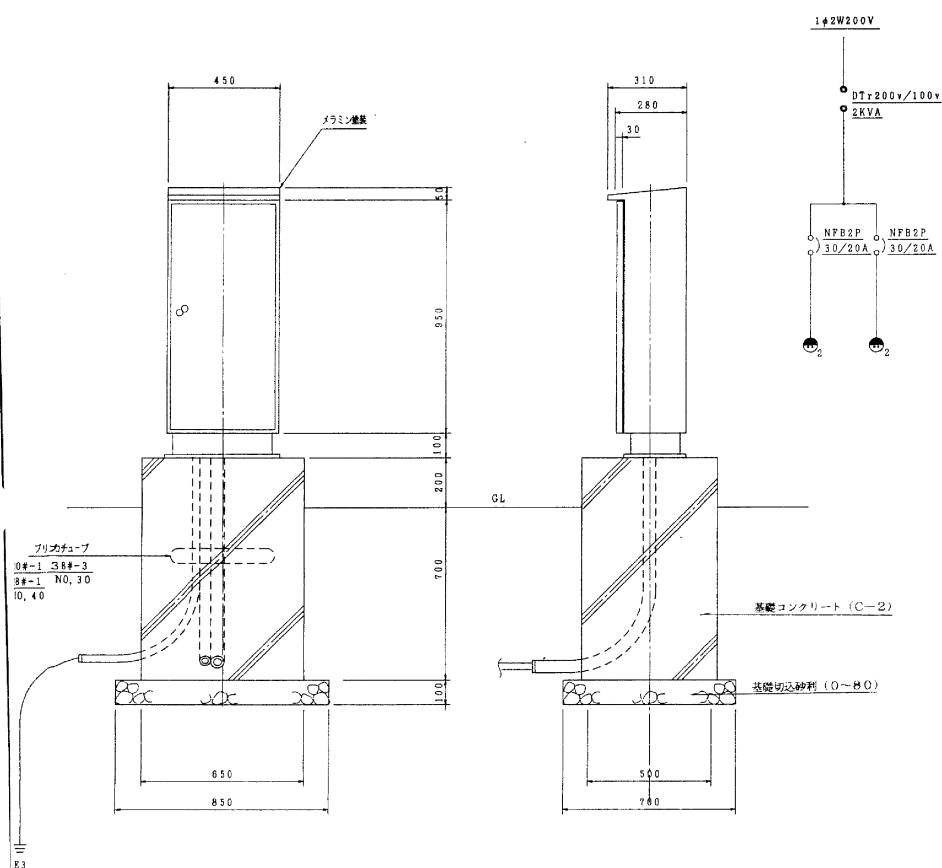

コンセント盤結線図

コンセント盤姿図 S=1:10
(トランスなし)

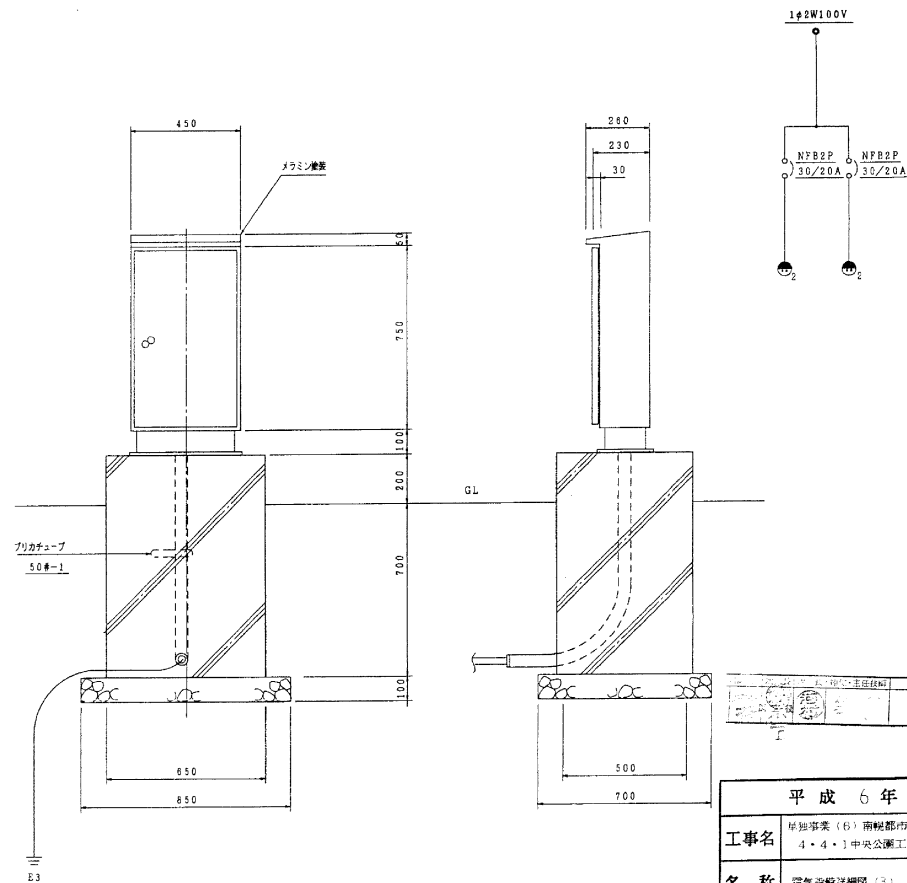


コンセント盤結線図




平成 6 年 度			
工事名	単独事業 (B) 南総都市計画公園 4・4・1 中央公園工事 (1 工区)		
名 称	電気設備詳細図 (3)		
縮 尺	1:10	図 番	18 枚の内 12 枚
	図例年月日	平成 年 月 日	



キュービクル姿図 S=1:20

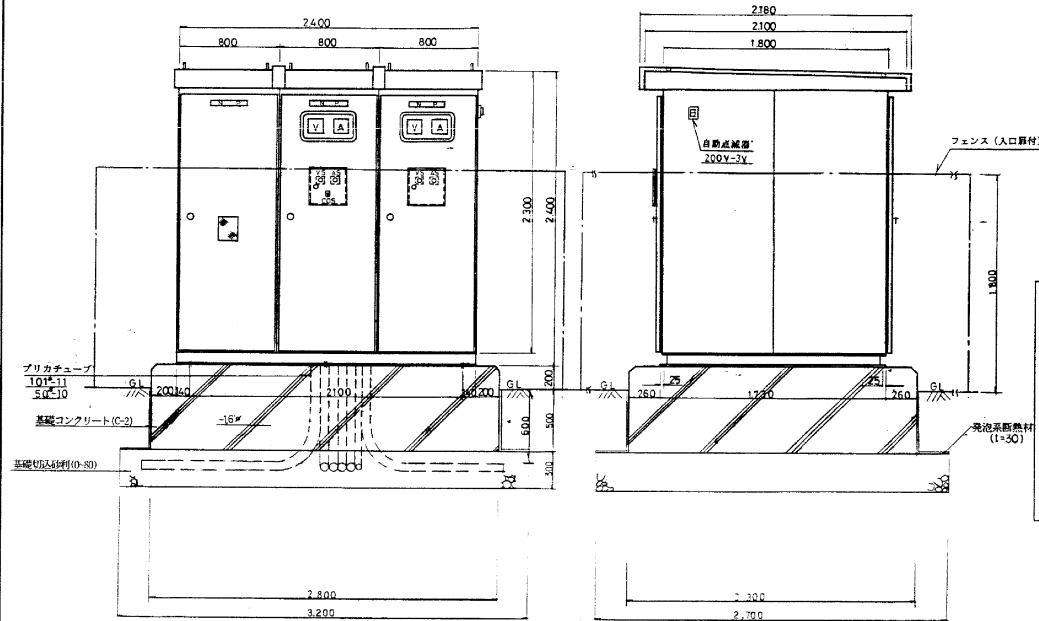

照明操作盤姿図 S=1:5
(メラミン焼付塗装)

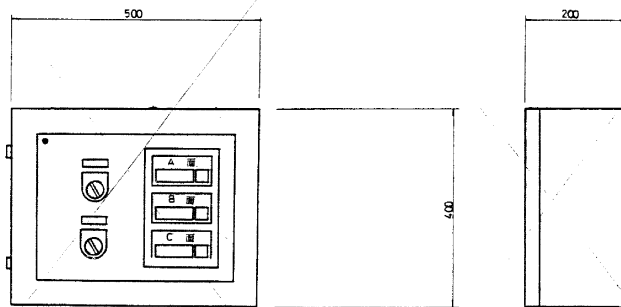


結線図 3W 3W 6600V 50 HZ

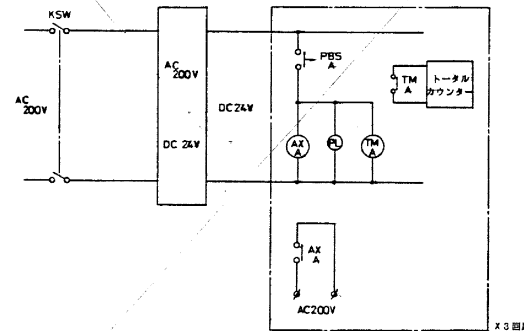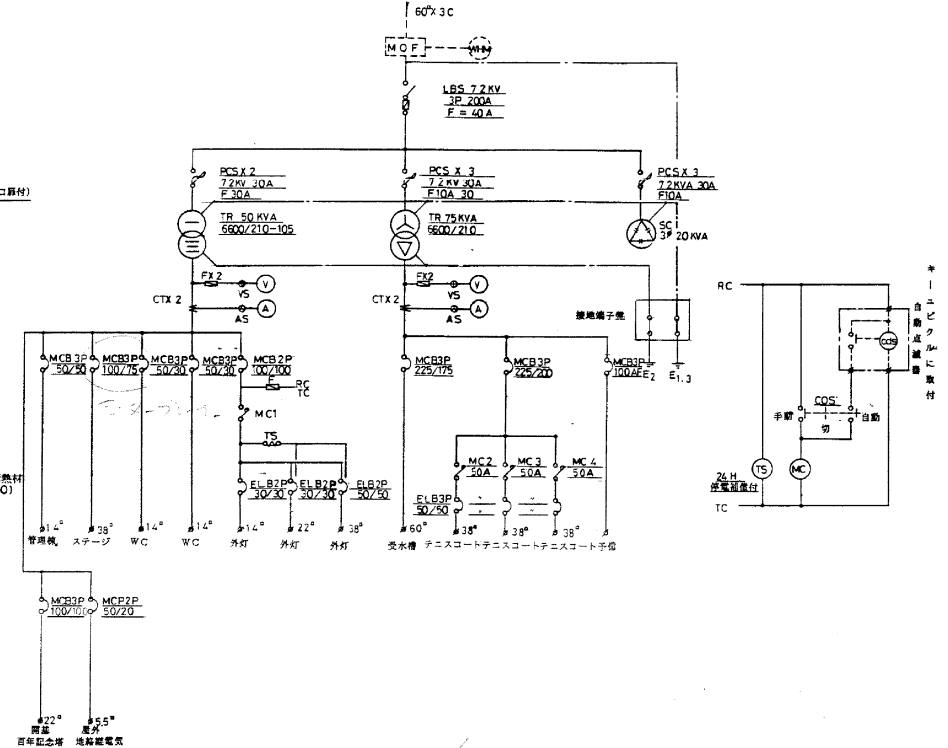

キュービクル外観仕様
 鋼板: 2.0mm ポンダライト鋼板又は、パーライジング鋼板
 下板塗装: 黒止、ペイント焼付塗装 28mm以上
 中板塗装: メタリッシュペイント焼付塗装 28mm以上
 上板塗装: ————
 塗装色: R78-366 (2.572/2)

図名	図号	図尺	図面	図面	図面
平成4年度					
国庫補助事業 (電気設備)					
(4) 南信州市営公園4-4-1 中央公園工事					
名称	電気設備詳細図 4				
縮尺	図示	原寸	図の1/2	図の1/3	図の1/4
図示	原寸	平成 年 月 日	平成 年 月 日	平成 年 月 日	平成 年 月 日


電気設備系統図

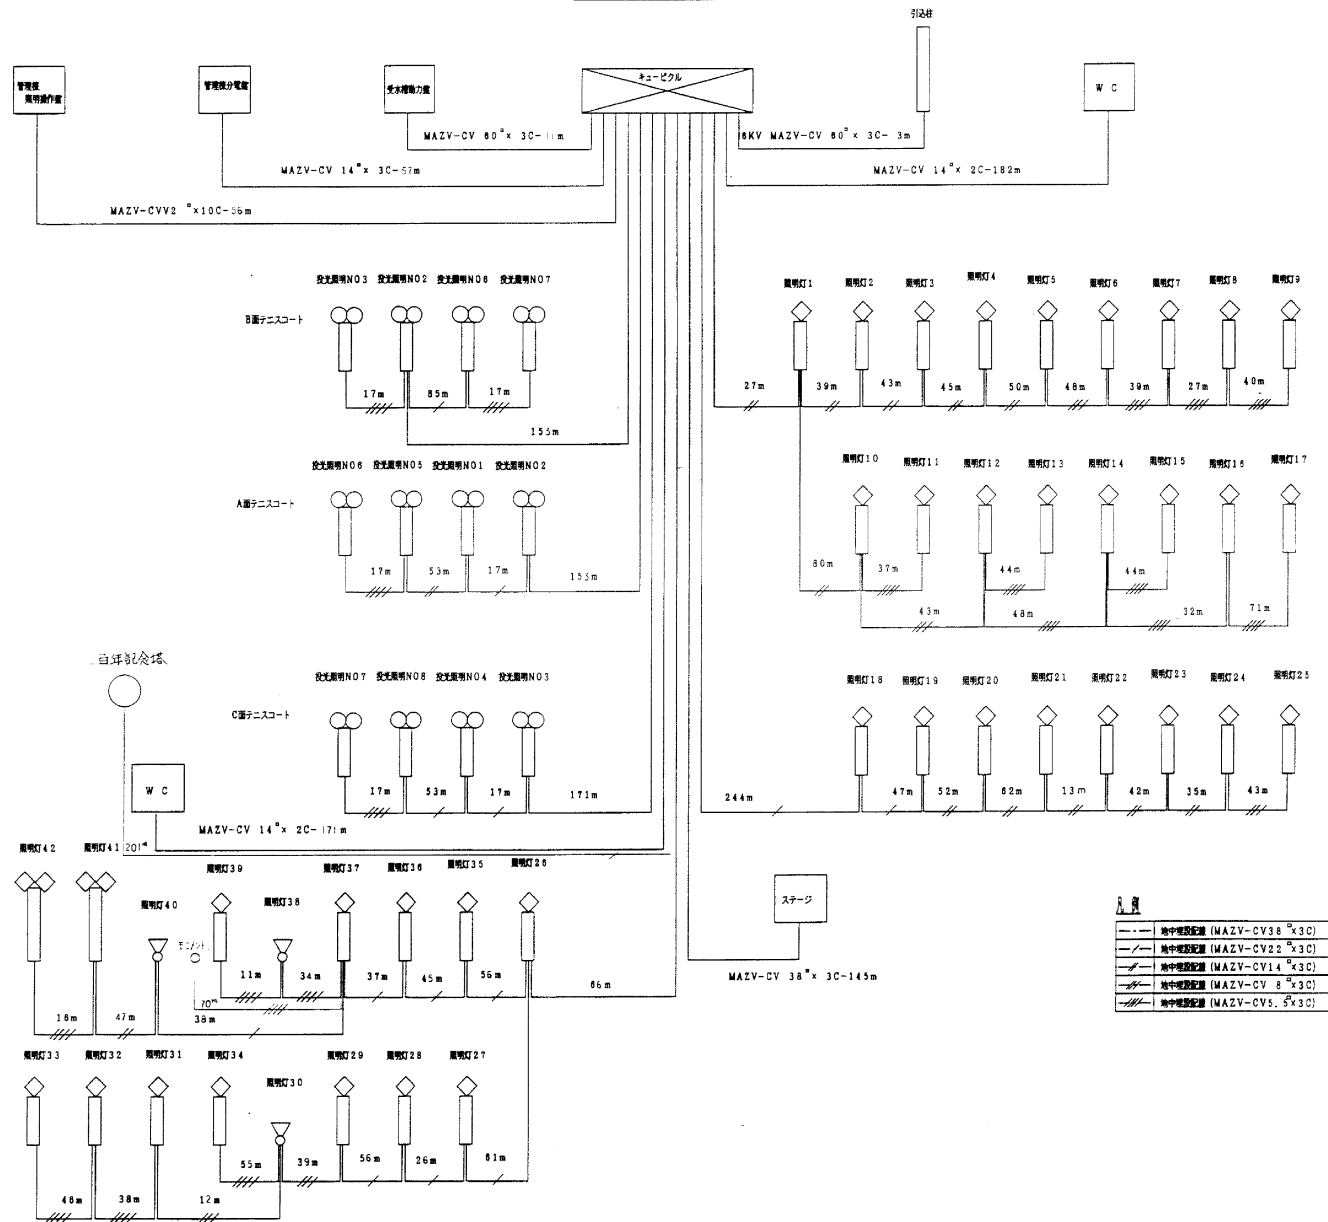


工務	交通	建設	地產	衛生	消防

平 成 4 年 度	
工事名	國庫補助事業 (市町村) (衛生設備) (4) 南穂郡市計画區4-4-1 中央公園工事
名 称	電気設備詳細図 5
縮 尺	—
	縮小 縮小 縮小 縮小
	縮小 縮小 縮小 縮小


管理欄詳細図 S=1/100

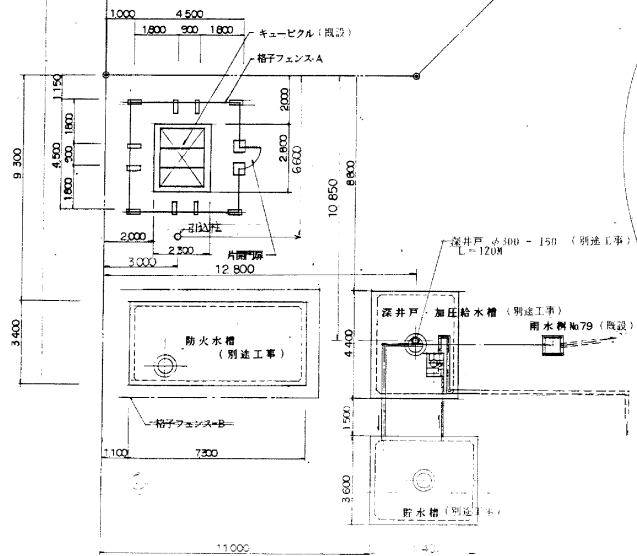

格子フェンス-A詳細図 S-1/20

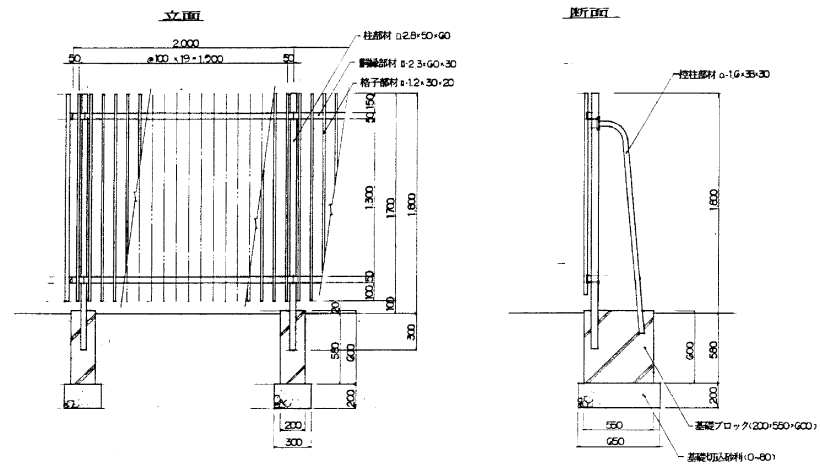


片[開門]解[羊未開] S=1/20

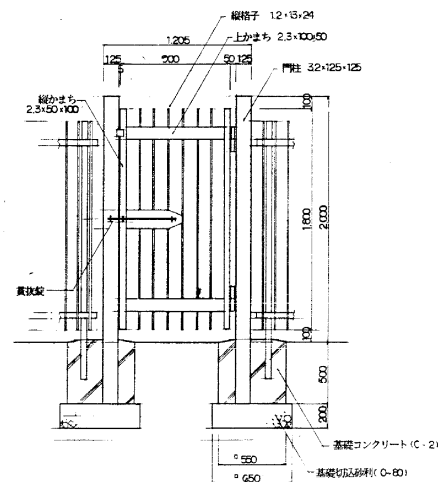




副 长	人 员	队 长	副 长	主任技師	主任 查
					

平成 4 年 度		
工事名	国庫補助事業 (4) 市営都市計画公園 「・4・」中公園工事 (3工区)	
名 称	管理権詳細図	
縮 尺	図 示	図 番
		図詳年月日 平成 年 月


$S = 1 : 50$

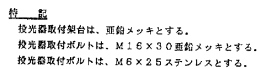

S = 1 : 10

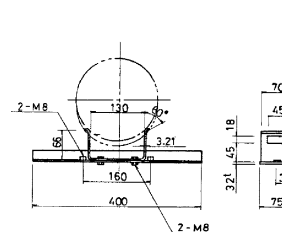 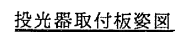


平成 5 年 度		
工事名	(5) 中和事業 南城市計画公園 4・4・1 中央公園工事 (工)	
名 称	電気設備詳細図 8	
縮 尺	図 示	図 番 15 枚の 1 行
		設計年月日 平成 年 月

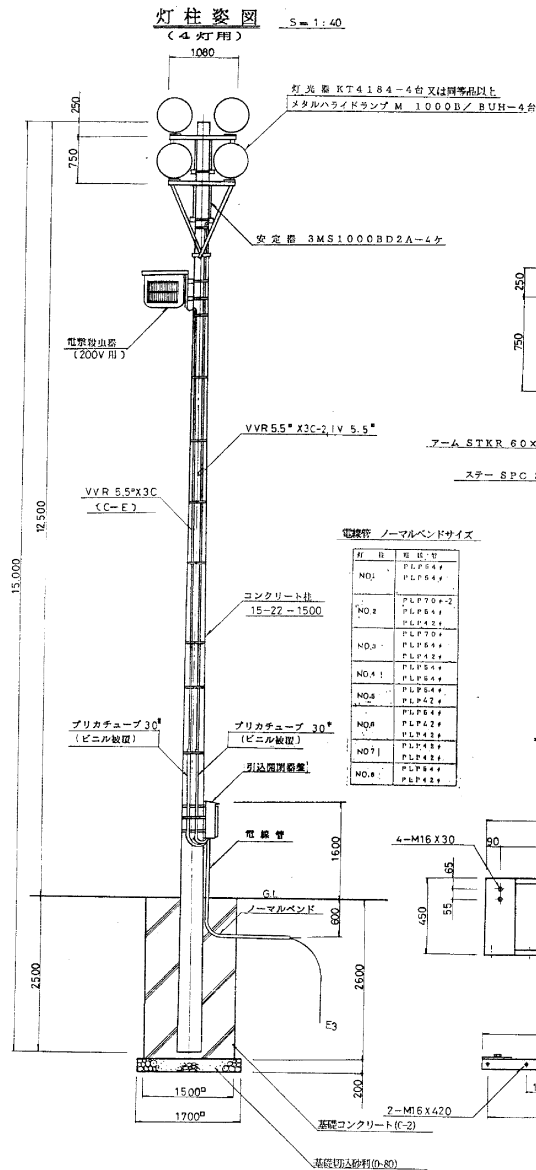


電線管 ノーマルバンドサイズ

規格	外径 (mm)	内径 (mm)
NO.1	100	80
NO.2	125	100
NO.3	150	125
NO.4	175	150
NO.5	200	175
NO.6	225	200
NO.7	250	225
NO.8	275	250

投光器取付板姿図

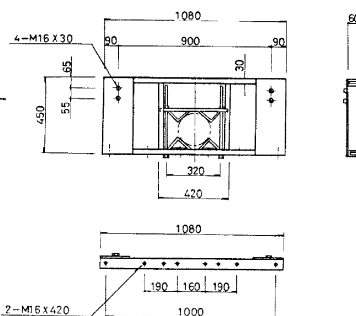


投光器取付架台詳細図 S=1:20

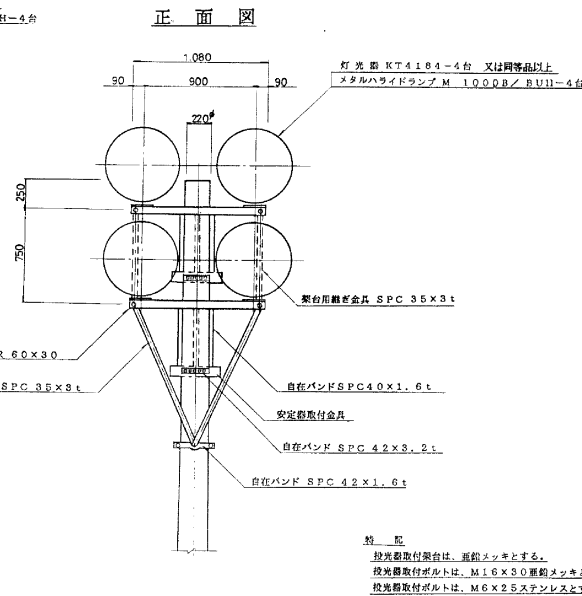


特記
投光器取付架台は、面照メッキとする。
投光器取付ボルトは、M16 X 30 面照メッキとする。
投光器取付ボルトは、M6 X 25 ステンレスとする。

安定器取付金具姿図

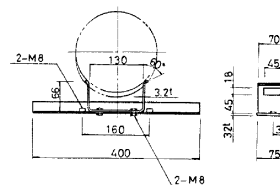


架台用継ぎ金具及ステー姿図

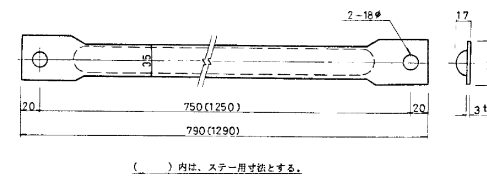

図表次	図表次	図表次	図表次
図表次	図表次	図表次	図表次
平成5年度			
工事名 5) 南城市計画公園 4-4-1 中央公園工事 (工区)			
名称 電気設備詳細図 9			
縮尺	図示	図 15 枚の内 12 枚	資料年月日 平成 年 月 日

ライトアップ器具取付詳細図 S=1:10

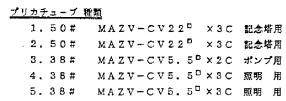

平成 5 年 度			
工事名	半粒事業 (5) 南横都市計画公園 4・4・1中央公園工事（Ⅰ工区）		
名 称	防犯カメラ設置工事		
縮 尺	二	原 番	15 枚の内 14 枚 設計年月日 平成 年 月 日